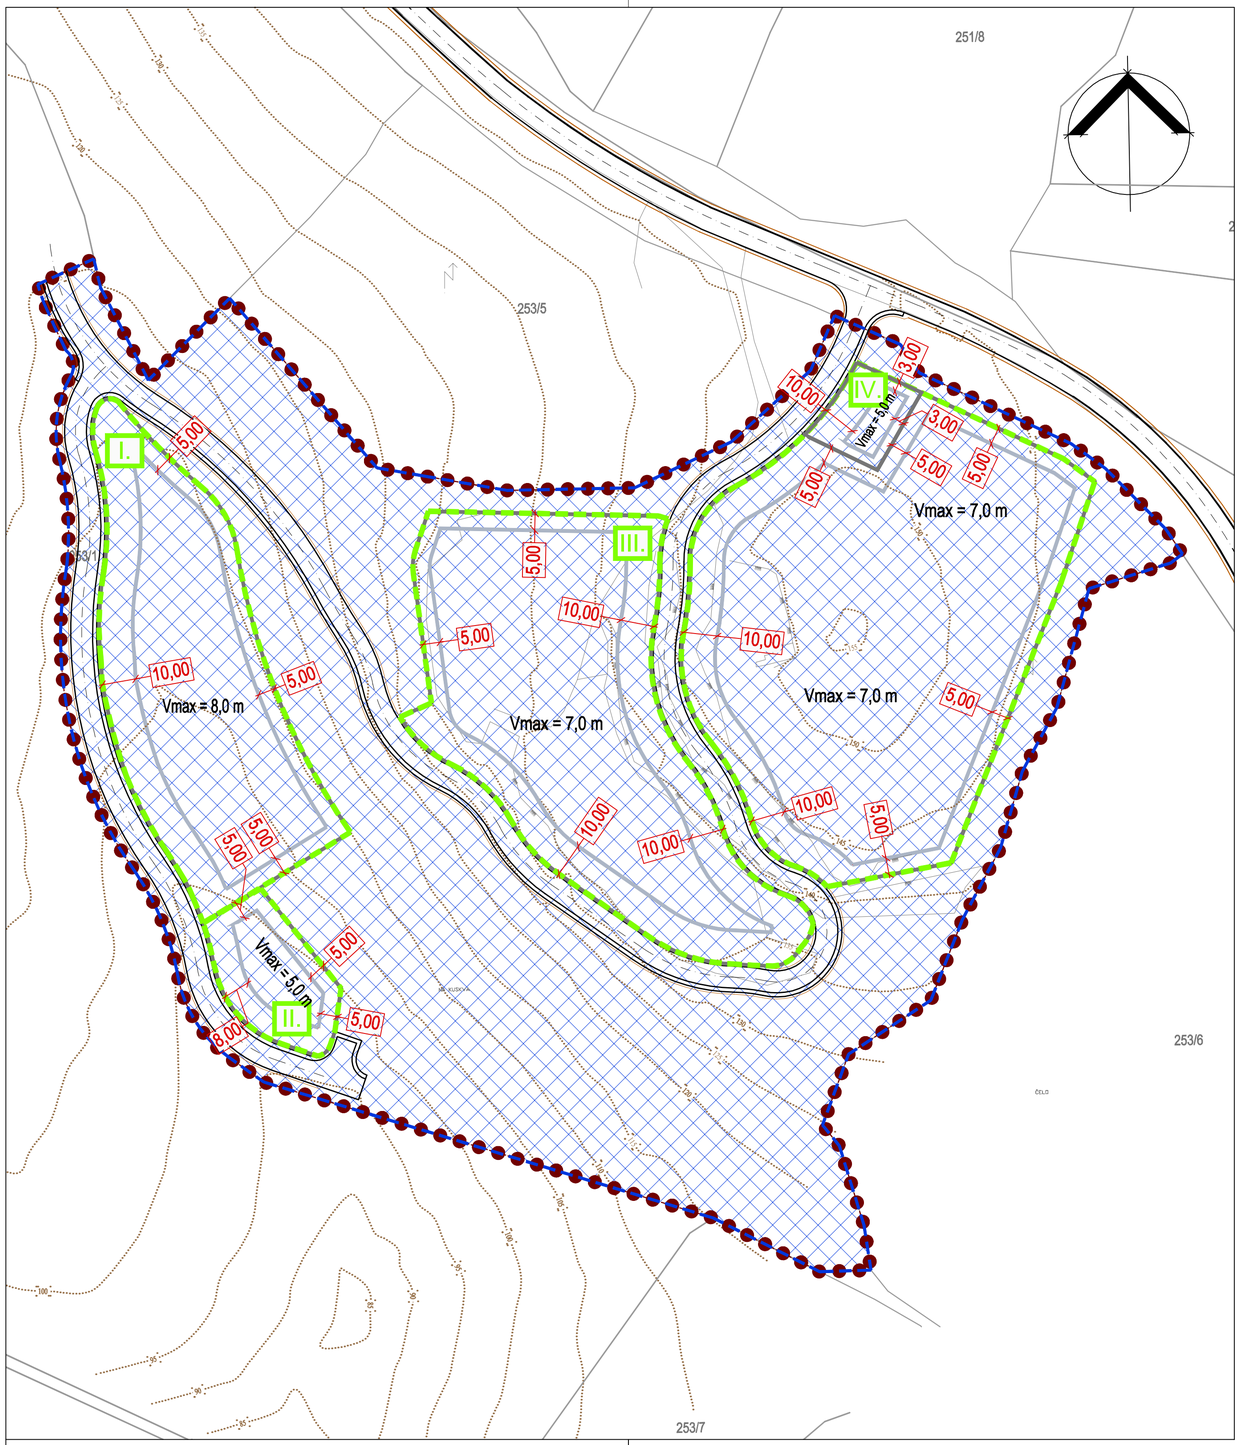

KAZALO

MJ. 1:1000

- Granica obuhvata UPU-a
  područje obuhvata UPU-a nalazi se u prostoru ograničenja (1.000 m od obalne linije) u cijelosti
- Rub građevne čestice
- IV. — Oznaka i granica obuhvata prostorne cjeline
- Gradivi dio građevne čestice
- Vmax = 5,0 m — Najviša visina građevine
- 21,00 — Najmanja (a ne obvezna) udaljenost građevine
- Neizgrađeni dio GP-a

OPĆINA SALI
URBANISTIČKI PLAN UREĐENJA
PODUZETNIČKE ZONE BRBINJ - DIO

PRIJEDLOG PLANA

Županija:	ZADARSKA
Općina:	SALI
Naziv prostornog plana:	UPU PODUZETNIČKE ZONE BRBINJ - DIO
Naziv kartografskog prikaza:	NAČIN I UVJETI GRADNJE
Broj kartografskog prikaza: 4.	Mjerilo kartografskog prikaza: 1:1000
Odluka o izradi Plana: "Službeni glasnik Općine Sali" br. 06/17	Odluka predstavničkog tijela o donošenju plana "Službeni glasnik Općine Sali" br.__/1_
Javna rasprava (datum objave): "Zadarski list" od __. ____ 201_. godine	Javni uvid održan: od: __. _____ 201_. godine do: __. _____ 201_. godine
Pečat tijela odgovornog za provođenje javne rasprave:	Odgovorna osoba za provođenje javne rasprave:

Suglasnost za Plan prema Članku 108. Zakona o prostornom uređenju ("Narodne Novine" br.153/13, 65/17, 114/18)

Broj suglasnosti: Klasa: _____ Ur.broj: _____ Datum: Zagreb, __. _____ 201_

Pravna osoba/tijelo koje je izradilo plan: BLOCK-PROJEKT d.o.o. za arhitekturu i prostorno planiranje, KRALJA TVRTKA 3, 23000 ZADAR, tel: 023/492-080, fax: 023/492-088, e-mail: block-projekt@optinet.hr	
Pečat pravne osobe/tijela koje je izradilo plan:	Odgovorna osoba: Željko Predovan, dipl. ing. arh.
Odgovorni voditelj: Željko Predovan, dipl. ing. arh.	
Stručni tim u izradi plana: 1. Željko Predovan, dipl. ing. arh. 2. Stephen Tony Brčić, dipl. ing. upp. 3. Jure Grbić, dipl. ing. građ. 4. Ivan Sutlović, dipl. ing. el. 5. Zlatko Adorić, građ. teh.	
Pečat predstavničkog tijela:	Predsjednik predstavničkog tijela:
Istovjetnost ovog prostornog plana s izvornikom ovjerava:	Pečat nadležnog tijela:

BLOCK-PROJEKT d.o.o.
za arhitekturu i prostorno planiranje
KRALJA TVRTKA 3, 23000 ZADAR
tel: 023/492-080, fax: 023/492-088, e-mail: block-projekt@optinet.hr