


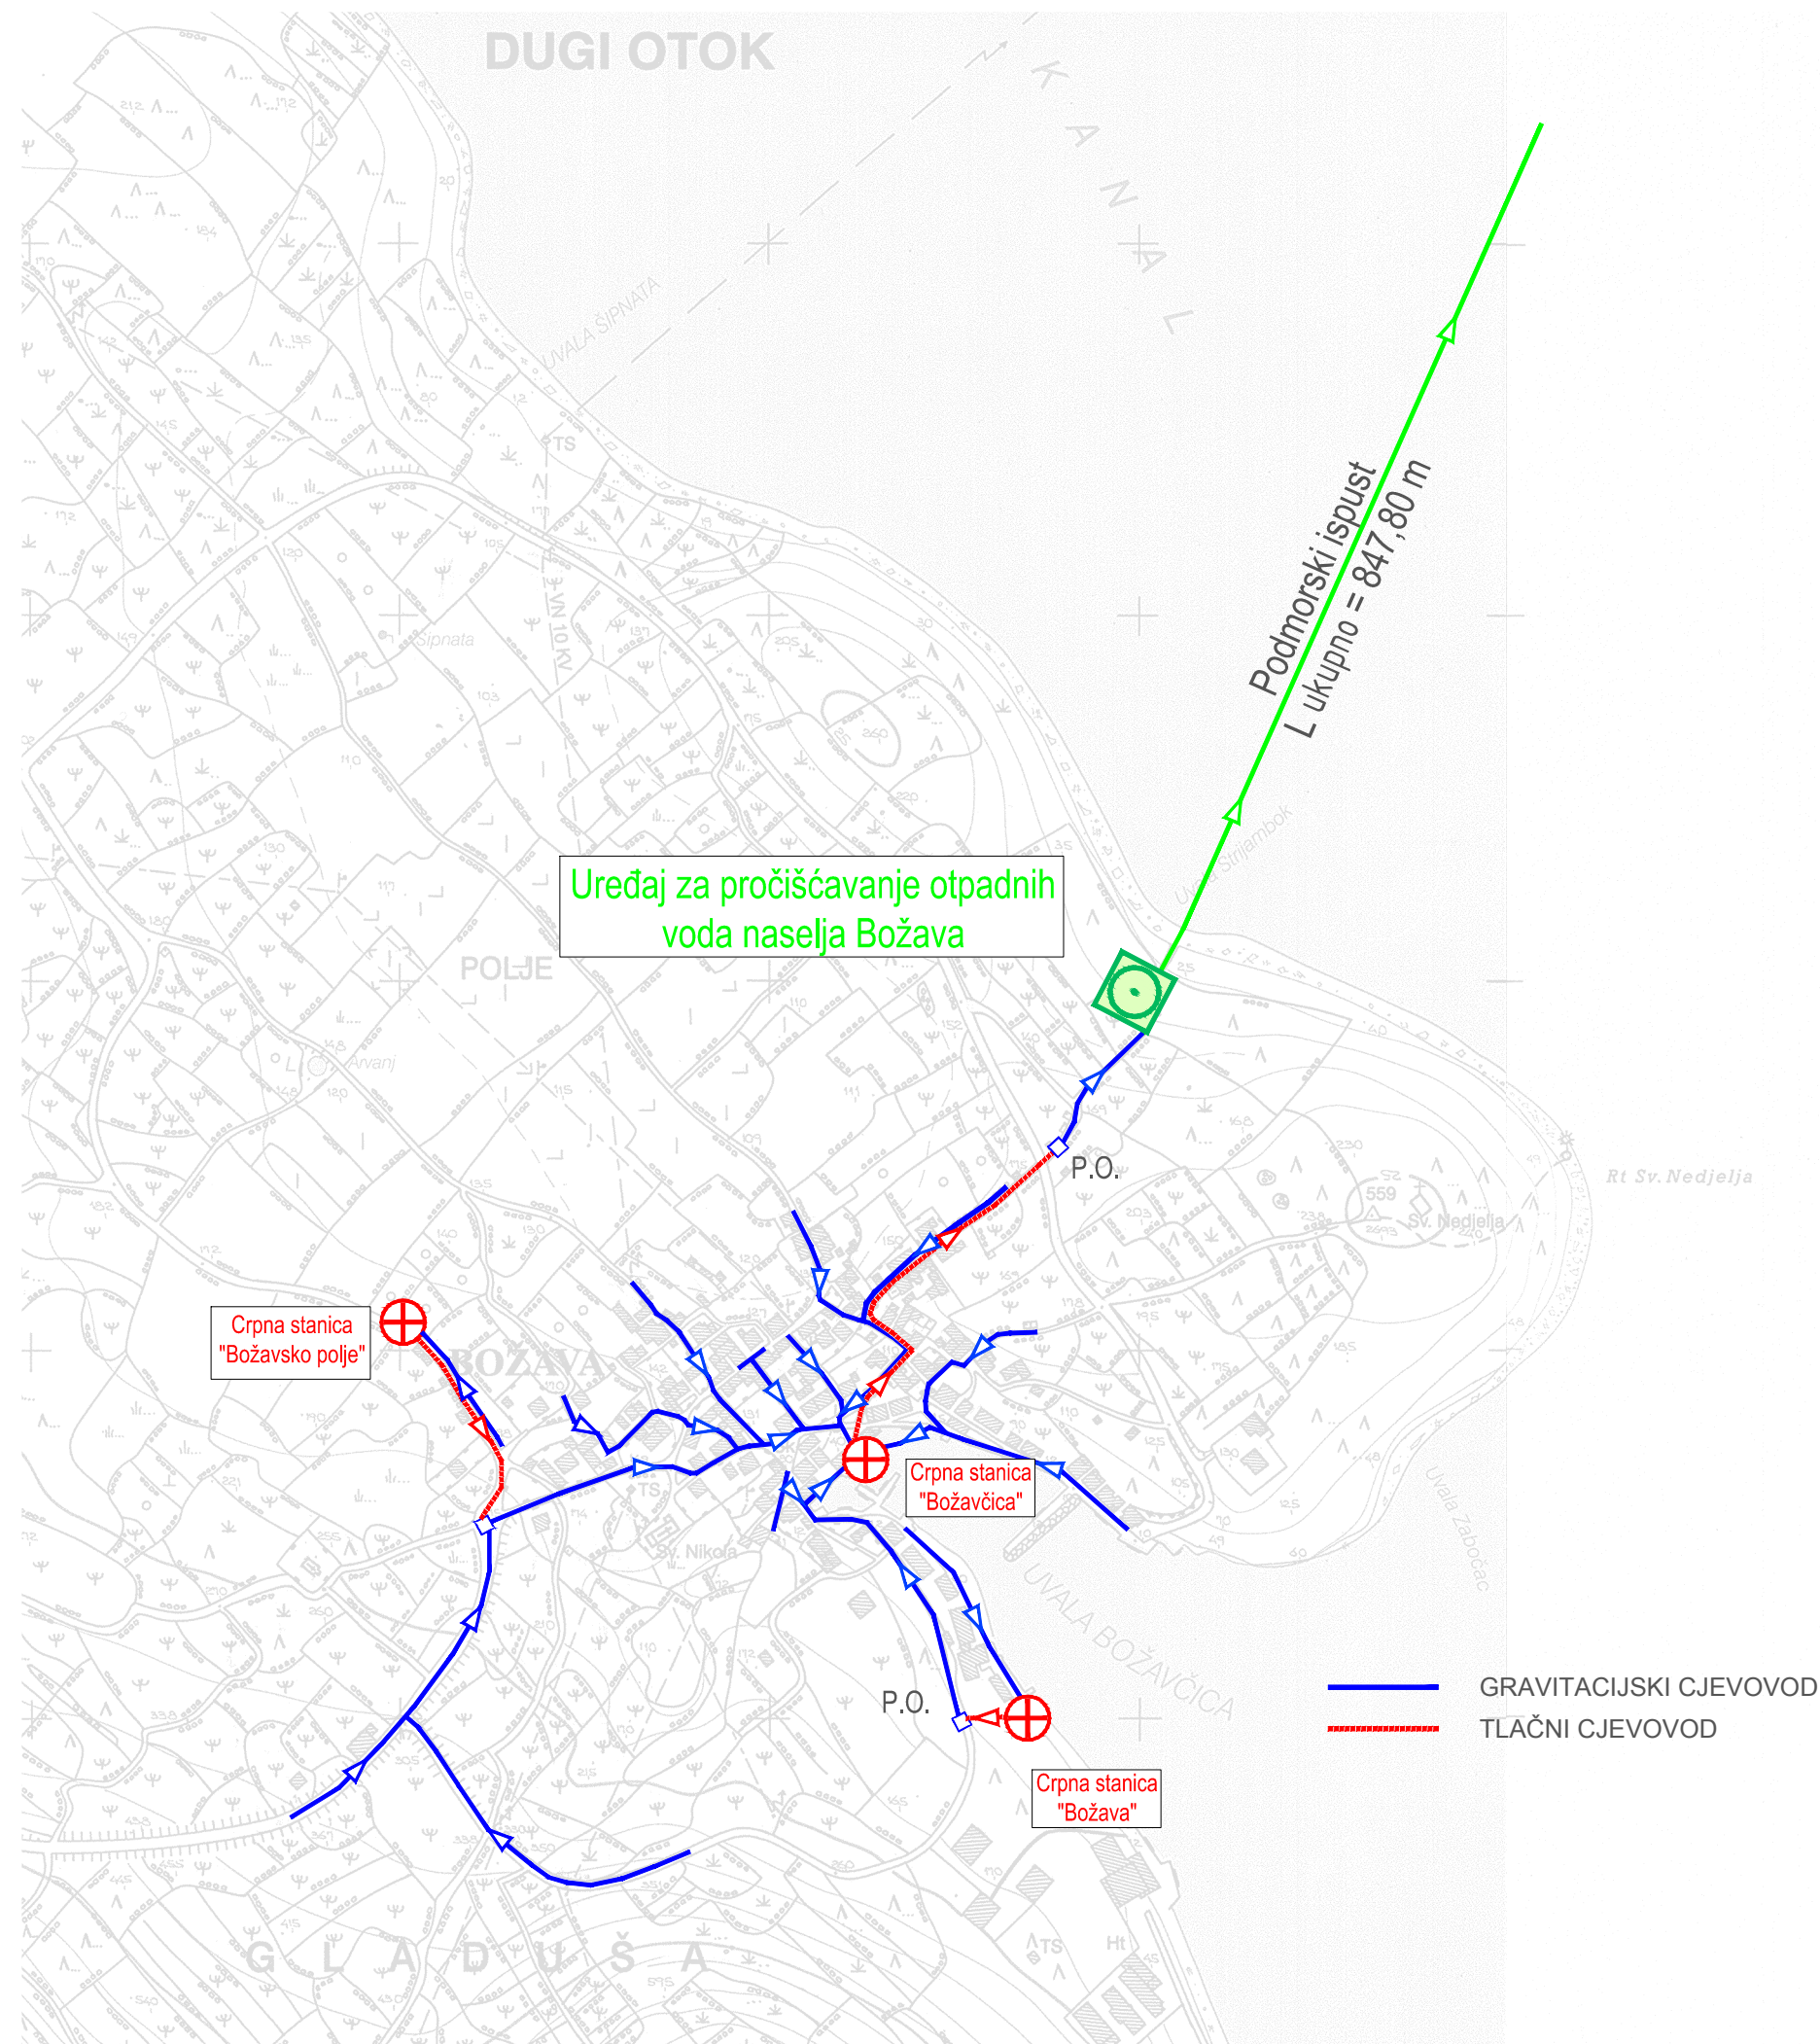

**HIDROPROJEKT-ING**  
PROJEKTIRANJE d.o.o.  
Draškovićeva 35/1  
10000 ZAGREB  
OIB: 07963942338

|   |  |   |  |                |  |
|---|--|---|--|----------------|--|
| NARUČITELJ:   |  | Komunalno društvo Dugi otok i Zverinac d.o.o.<br>Sali II. 74/a, 23281 Sali                                    |  |                |  |
| GRAĐEVINA:   |  | SUSTAV ODVODNJE OTPADNIH VODA<br>NASELJA BOŽAVA - Dugi otok<br>PODMORSKI ISPUST BOŽAVA<br>GRAĐEVINSKI PROJEKT |  |                |  |
| VRSTA PROJEKTA:   |  | GLAVNI PROJEKT                                                                                                |  |                |  |
| MAPA:   |  | REVIZIJA:   |  | DATUM:         |  |
| 1/1   |  | 0   |  | TRAVANJ, 2016. |  |
| PROJEKTANT:   |  |   |  |                |  |
| Nataša Todorić Rex<br>dipl.ing.građ.   |  |   |  |                |  |
| SURADNICI:   |  |   |  |                |  |
| Ninoslav Rex<br>dipl.ing.građ.<br>Marijana Čanadija Žikić<br>dipl.ing.građ.<br>Bojan Novak<br>struč.spec.ing.eadif.<br>Goran Mačukat<br>građ.teh. |  |   |  |                |  |
| SADRŽAJ NACRTA/<br>PRILOGA:   |  | SITUACIJA   |  |                |  |
| ŠIFRA:   |  | 1365   |  | MJERILO:       |  |
| BROJ PROJEKTA:   |  | 2447/2015   |  | 1 : 5000       |  |
|   |  |   |  | BROJ PRILOGA:  |  |
|   |  |   |  | 3              |  |