


GEOING ZADAR d.o.o.
Tel. 023/314222 023/212061
geoing.zadar@gmail.com
IBAN HR3124070001100029547
OIB 8638788165


Investitor:
OPCINA SALLI

SKICA IZMJERE

Mjerilo 1:1000

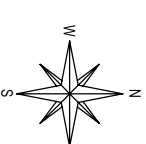

Katastarska općina: SAVAR
MBR: 334979
Detaljni list: 1

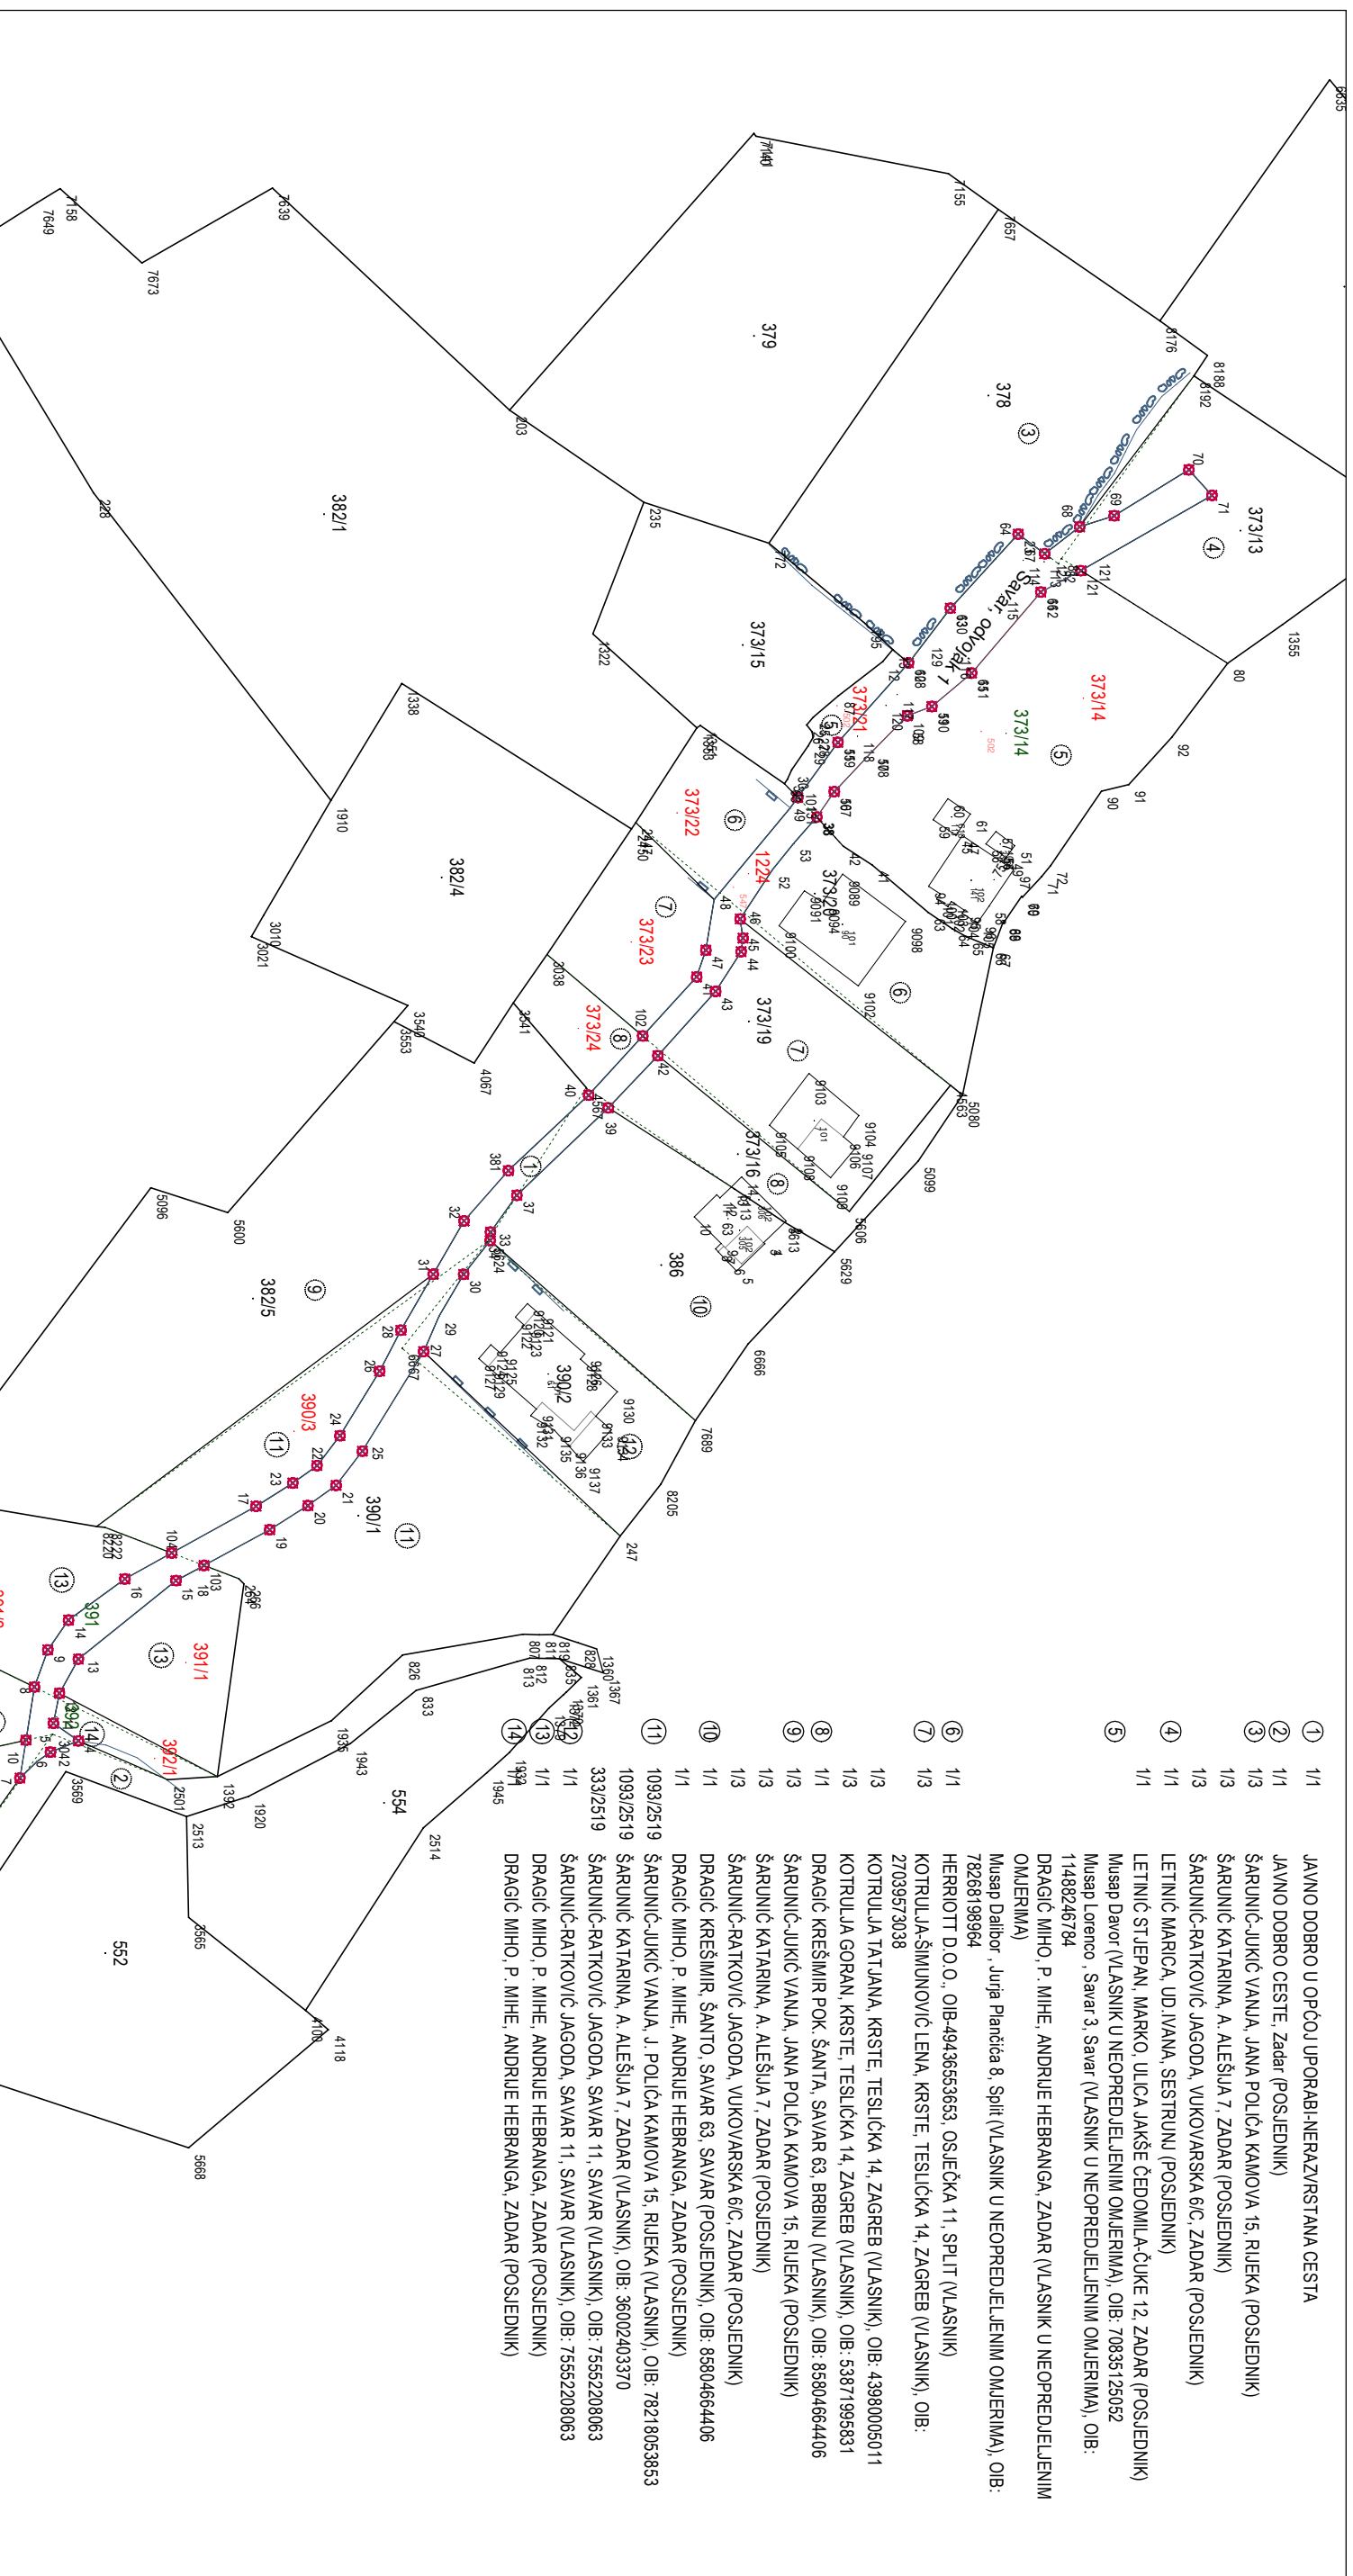

- | | | |
|---|-----|--|
| ① | 1/1 | JAVNO DOBRO U OPĆOJ UPORABI-NERAZVRSTANA CESTA |
| ② | 1/1 | JAVNO DOBRO CESTE, Zadar (POSJEDNIK) |
| ③ | 1/3 | ŠARUNIĆ-JUKIĆ VANJA, JANA POLIČA KAMOVA 15, RIJEKA (POSJEDNIK) |
| ④ | 1/3 | ŠARUNIĆ KATARINA, A. ALEŠIJA 7, ZADAR (POSJEDNIK) |
| ⑤ | 1/3 | ŠARUNIĆ-RATKOVIĆ JAGODA, VUKOVARSKA 6/Č, ZADAR (POSJEDNIK) |
| ⑥ | 1/1 | LETNIĆ MARIČA, UD.IVANA, SESTRINU (POSJEDNIK) |
| ⑦ | 1/1 | LETNIĆ STJEPAN, MARKO, ULICA JAKŠE ČEDOMILA-ČUKE 12, ZADAR (POSJEDNIK) |
| ⑧ | 1/1 | Musap Danov (VLASNIK U NEOPREDJELJENIM OMLJERIMA), OIB: 70835125052 |
| ⑨ | 1/1 | Musap Lorenzo, Savar 3, Savar (VLASNIK U NEOPREDJELJENIM OMLJERIMA), OIB: 11488246784 |
| ⑩ | 1/1 | DRAGIĆ MIHO, P. MIHE, ANDRIJE HEBRANGA, ZADAR (VLASNIK U NEOPREDJELJENIM OMLJERIMA) |
| ⑪ | 1/1 | Musap Dalibor, Jurja Plančića 8, Split (VLASNIK U NEOPREDJELJENIM OMLJERIMA), OIB: 78268198964 |
| ⑫ | 1/1 | HERRIOTT D.O.O., OIB-49436553653, OSJEČKA 11, SPLIT (VLASNIK) |
| ⑬ | 1/3 | KOTRULJA-SIMUNOVIĆ LENA, KRSTE, TESLIČKA 14, ZAGREB (VLASNIK), OIB: 27039573038 |
| ⑭ | 1/3 | KOTRULJA TATIJANA, KRSTE, TESLIČKA 14, ZAGREB (VLASNIK), OIB: 43980005011 |
| ⑮ | 1/3 | KOTRULJA GORAN, KRSTE, TESLIČKA 14, ZAGREB (VLASNIK), OIB: 53871995831 |
| ⑯ | 1/1 | DRAGIĆ KREŠIMIR POK. ŠANTA, SAVAR 63, BRBINU (VLASNIK), OIB: 85804664406 |
| ⑰ | 1/3 | ŠARUNIĆ-JUKIĆ VANJA, JANA POLIČA KAMOVA 15, RIJEKA (POSJEDNIK) |
| ⑱ | 1/3 | ŠARUNIĆ KATARINA, A. ALEŠIJA 7, ZADAR (POSJEDNIK) |
| ⑲ | 1/3 | ŠARUNIĆ-RATKOVIĆ JAGODA, VUKOVARSKA 6/Č, ZADAR (POSJEDNIK) |
| ⑳ | 1/1 | DRAGIĆ KREŠIMIR, ŠANTO, SAVAR 63, SAVAR (POSJEDNIK), OIB: 85804664406 |
| ㉑ | 1/1 | DRAGIĆ MIHO, P. MIHE, ANDRIJE HEBRANGA, ZADAR (POSJEDNIK) |
| ㉒ | 1/1 | ŠARUNIĆ-JUKIĆ VANJA, J. POLIČA KAMOVA 15, RIJEKA (VLASNIK), OIB: 78218053853 |
| ㉓ | 1/1 | ŠARUNIĆ KATARINA, A. ALEŠIJA 7, ZADAR (VLASNIK), OIB: 36002403370 |
| ㉔ | 1/1 | ŠARUNIĆ-RATKOVIĆ JAGODA, SAVAR 11, SAVAR (VLASNIK), OIB: 75552208063 |
| ㉕ | 1/1 | ŠARUNIĆ-RATKOVIĆ JAGODA, SAVAR 11, SAVAR (VLASNIK), OIB: 75552208063 |
| ㉖ | 1/1 | DRAGIĆ MIHO, P. MIHE, ANDRIJE HEBRANGA, ZADAR (POSJEDNIK) |
| ㉗ | 1/1 | DRAGIĆ MIHO, P. MIHE, ANDRIJE HEBRANGA, ZADAR (POSJEDNIK) |

Izradio/la:
MARIO ERCEGOVIĆ, inž.geod.
U Zadru, 14.04.2021.g.
Broj elaborata:2021-61

Odgovorna osoba za obavljanje stručnih
geodetskih poslova:
MARIO ERCEGOVIĆ, inž.geod.