



KOPIJA KATASTARSKOG PLANA S PRIKAZOM PRIJEDLOGA  
POLOŽAJA POSJEDA NA k.č.850/21 K.O.LUKA  
(u svrhu natječaja za zakup poljoprivrednog zemljišta)

Mjerilo 1:10000

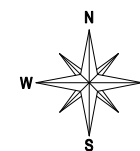

Napomena:

Podjela na pojedinačne posjede je izrađena grafički, bez izmjere na terenu, na službenom katastarskom planu čije je izvorno mjerilo 1:2904. Obradom podataka uočena je razlika u površini na planu u odnosu na evidentiranu površinu u katastarskom operatu. Grafičkom izmjerom k.č.850/21 ima 1989565m<sup>2</sup> dok je površina po evidenciji 1962220m<sup>2</sup>.

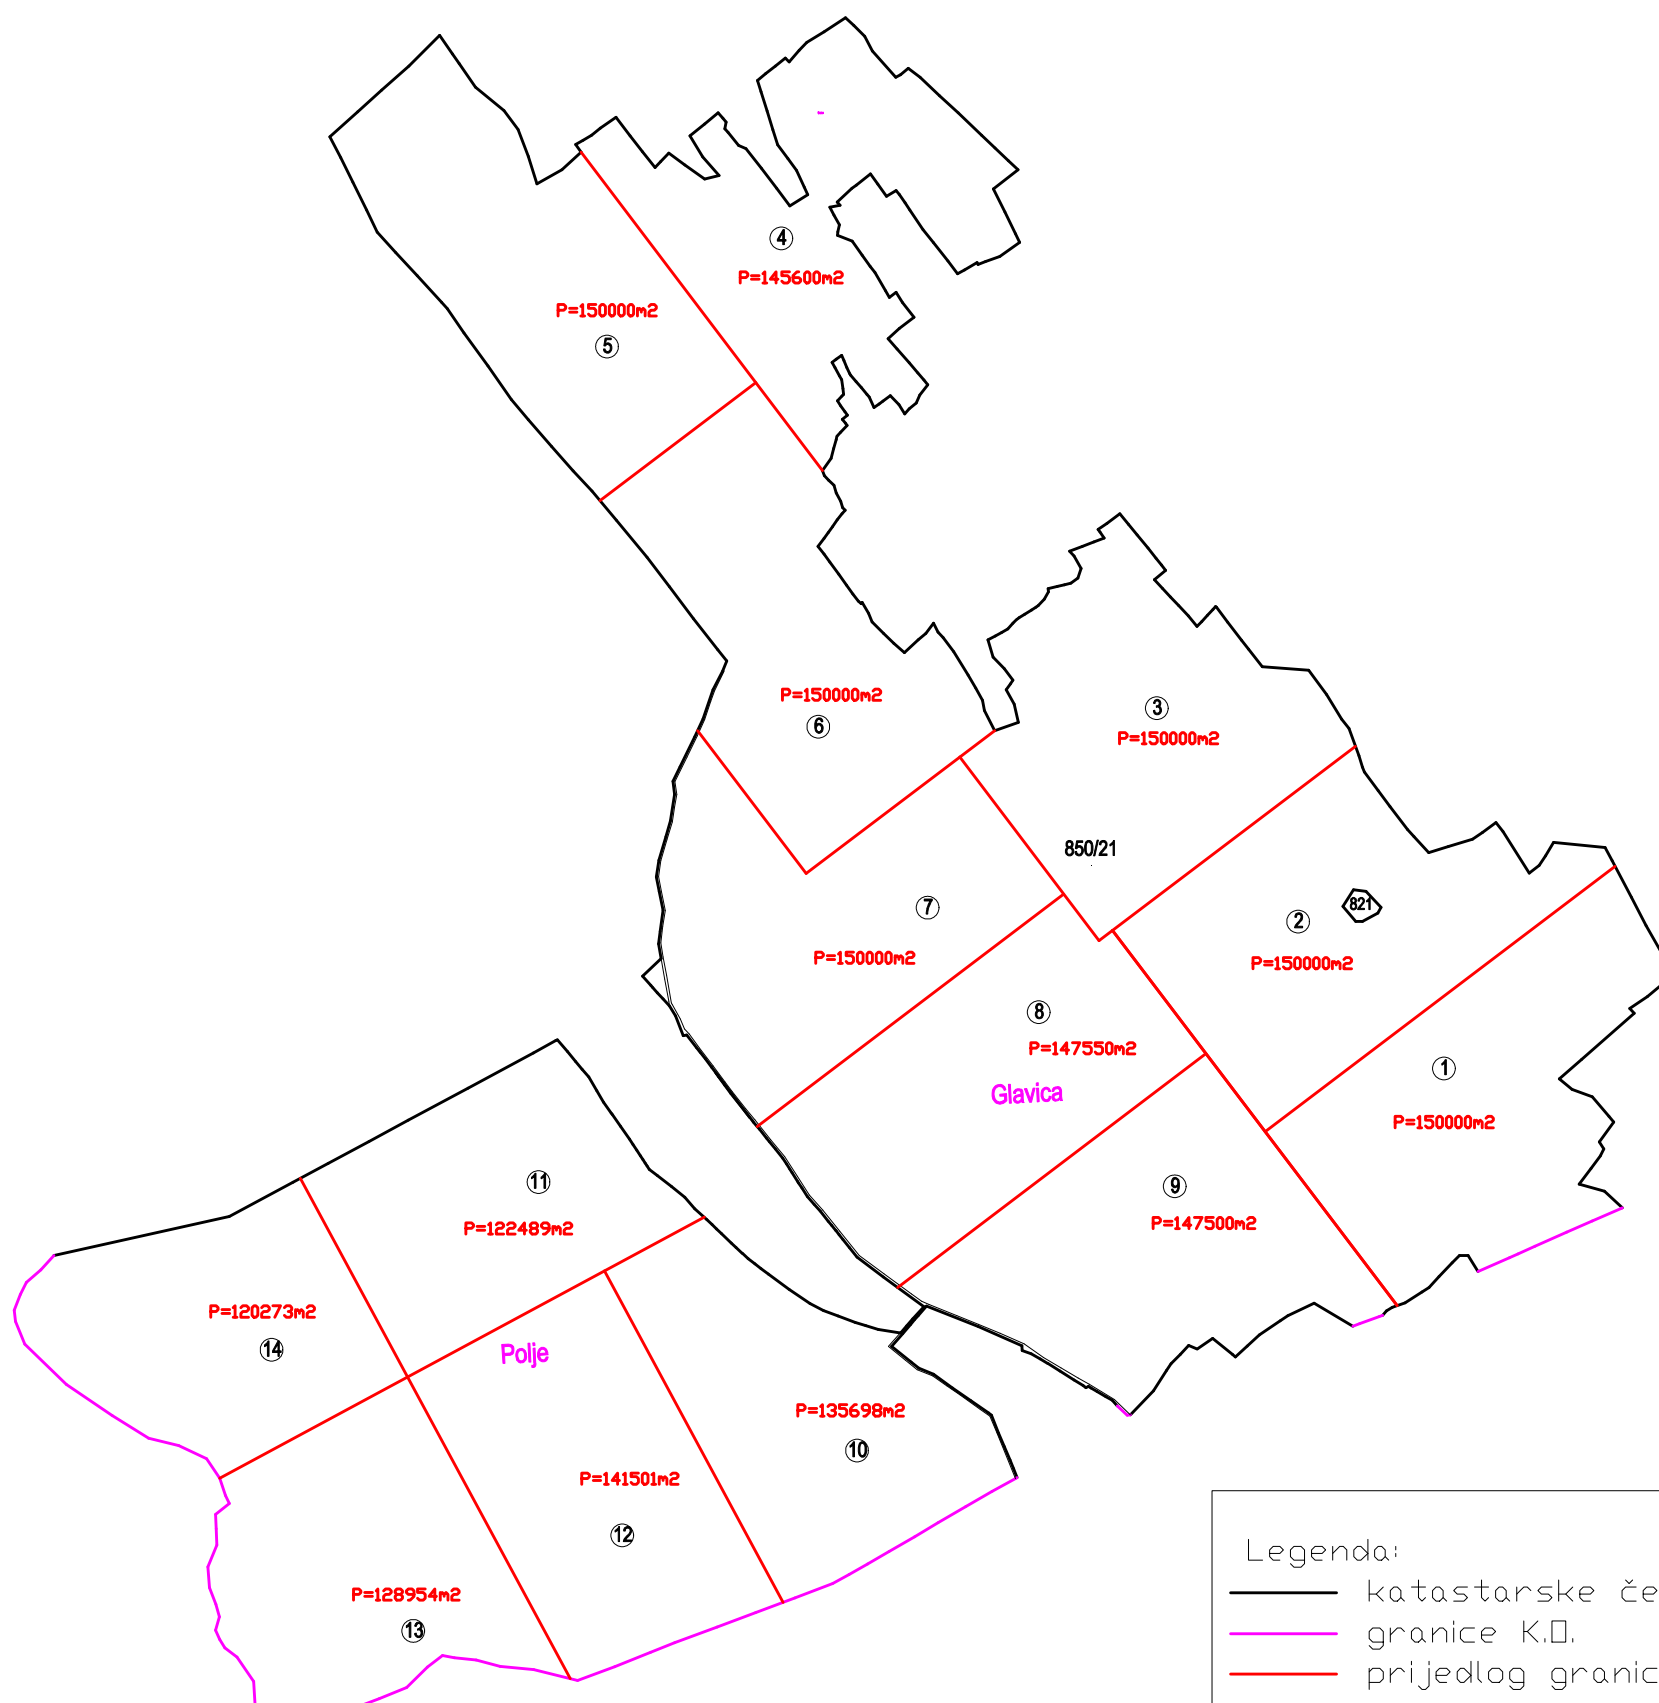

Legenda:

- katastarske čestice
- granice K.O.
- prijedlog granice obuhvata

Polja	površina(m <sup>2</sup> )	broj posjeda
① - ⑭	od 12-15 ha	14

Ovjerava

MARIO ERCEGOVIĆ inž.geod.