


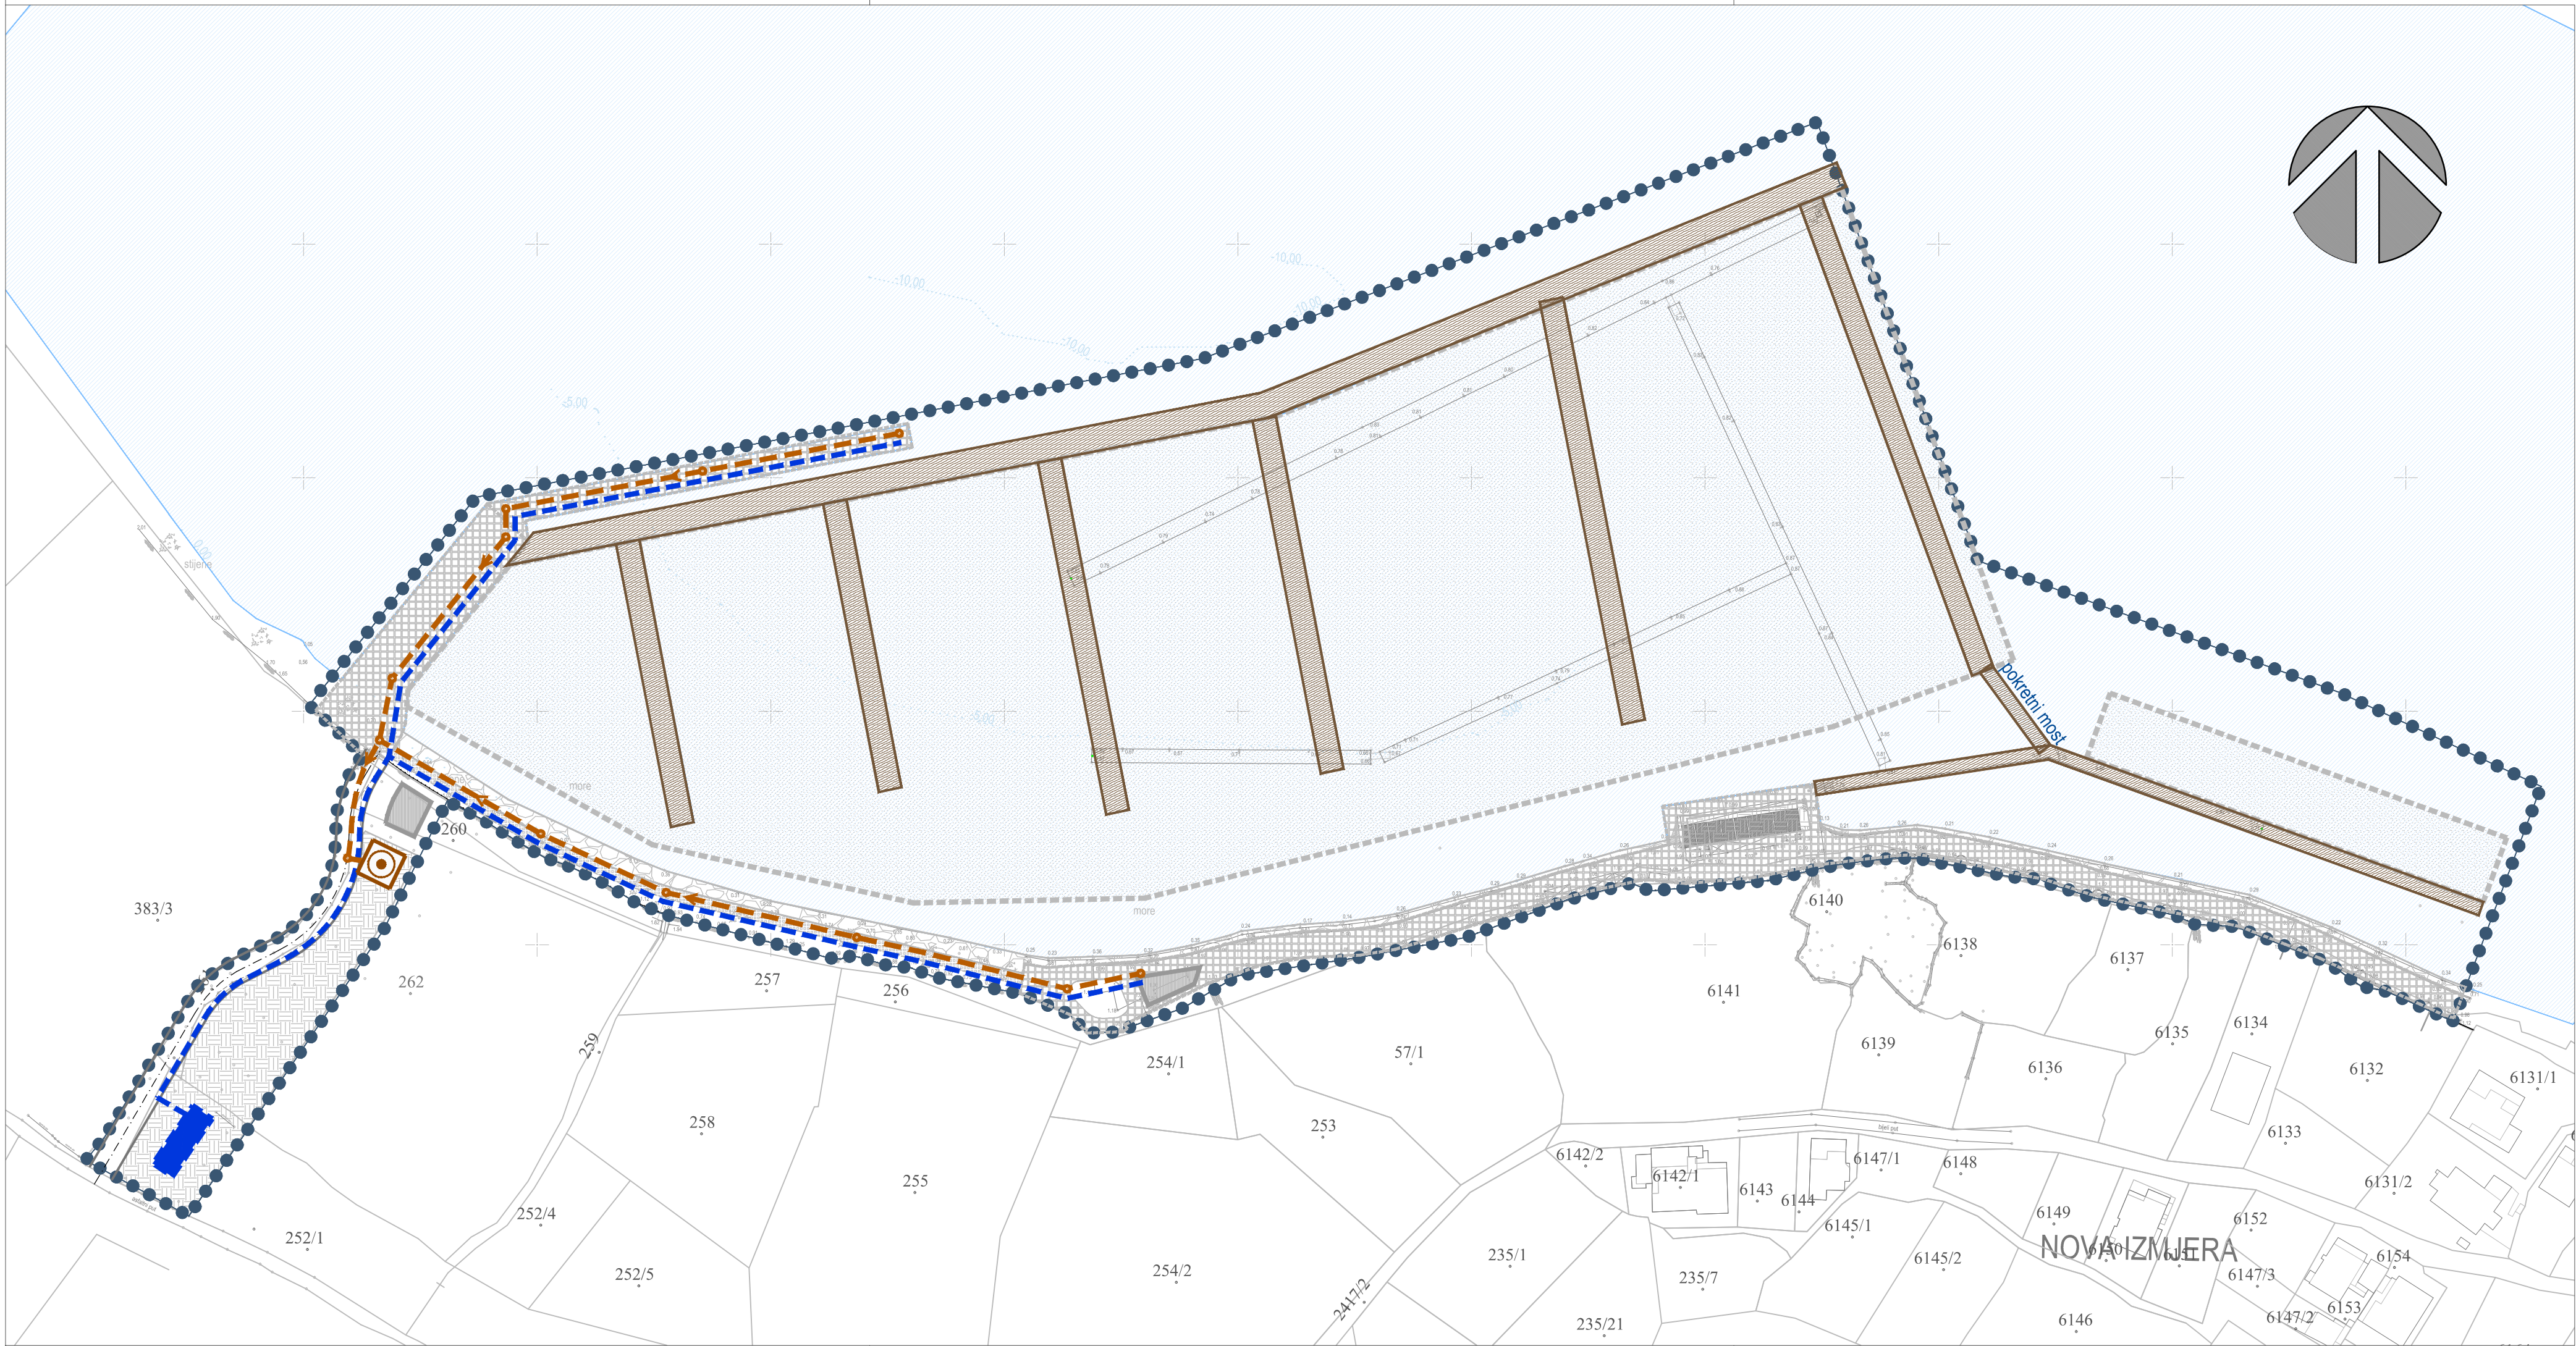

urbanistički plan uređenja MARINE VELI RAT

MJ. 1:1000

KAZALO:

- Granica obuhvata UPU-a
- VODOOPSKRBA**
 - Planirani cjevovod
 - Planirana vodosprema
- ODVODNJA**
 - Planirana fekalna kanalizacija (gravitacijska)
 - Smjer tečenja
 - Okno cjevovoda
 - Uređaj za pročišćavanje (planirani)

- OSTALE POVRŠINE**
 - Gradivi dio građevne čestice
 - Parkirališna površina
 - Pješačko-kolna površina
 - Pješačka površina
 - Površina za privez plovila
 - Zaštitni obrambeni zid
 - Ponton

PRIJEDLOG PLANA

Županija:		ZADARSKA	
Općina		SALI	
Naziv prostornog plana:		UPU MARINE VELI RAT	
Naziv kartografskog prikaza:		INFRASTRUKTURNI SUSTAVI I MREŽE: VODOOPSKRBA I ODVODNJA OTPADNIH VODA	
Broj kartografskog prikaza:		2.3.	Mjerilo kartografskog prikaza:
			1:1000
Odluka o izradi Plana: (službeno glasilo): "Službeni glasnik Općine Sali" br. 09/18		Odluka predstavničkog tijela o donošenju plana (službeno glasilo): "Službeni glasnik Općine Sali" br. /18	
Javna rasprava (datum objave): "Zadarski list" od . . godine		Javni uvid održan: od: .. godine do: .. godine:	
Pečat tijela odgovornog za provođenje javne rasprave:		Odgovorna osoba za provođenje javne rasprave: _____	
Suglasnost za Plan prema Članku 108. Zakona o prostornom uređenju ("Narodne Novine" br.153/13 i 65/17)			
Pravna osoba/tijelo koje je izradilo plan:		 BLOCK-PROJEKT d.o.o. za arhitekturu i prostorno planiranje KRALJA TVRTKA 3, 23000 ZADAR tel: 023/492-080, fax: 023/492-088, e-mail: block-projekt@optinet.hr	
Pečat pravne osobe/tijela koje je izradio plan:		Odgovorna osoba: _____	
		Željko Predovan, dipl. ing. arh.	
Odgovorni voditelj: Željko Predovan, dipl. ing. arh.			
Stručni tim u izradi plana:		1. Željko Predovan, dipl. ing. arh. 2. Stephen Tony Brčić, dipl. ing. upp. 3. Jure Grbić, dipl. ing. grad. 4. Ivan Sutlović, dipl. ing. el. 5. Zlatko Adorić, građ. teh.	
Pečat predstavničkog tijela:		Predsjednik predstavničkog tijela: _____	
Istovjetnost ovog prostornog plana s izvornikom ovjerava: _____ (ime, prezime i potpis)		Pečat nadležnog tijela: _____	