


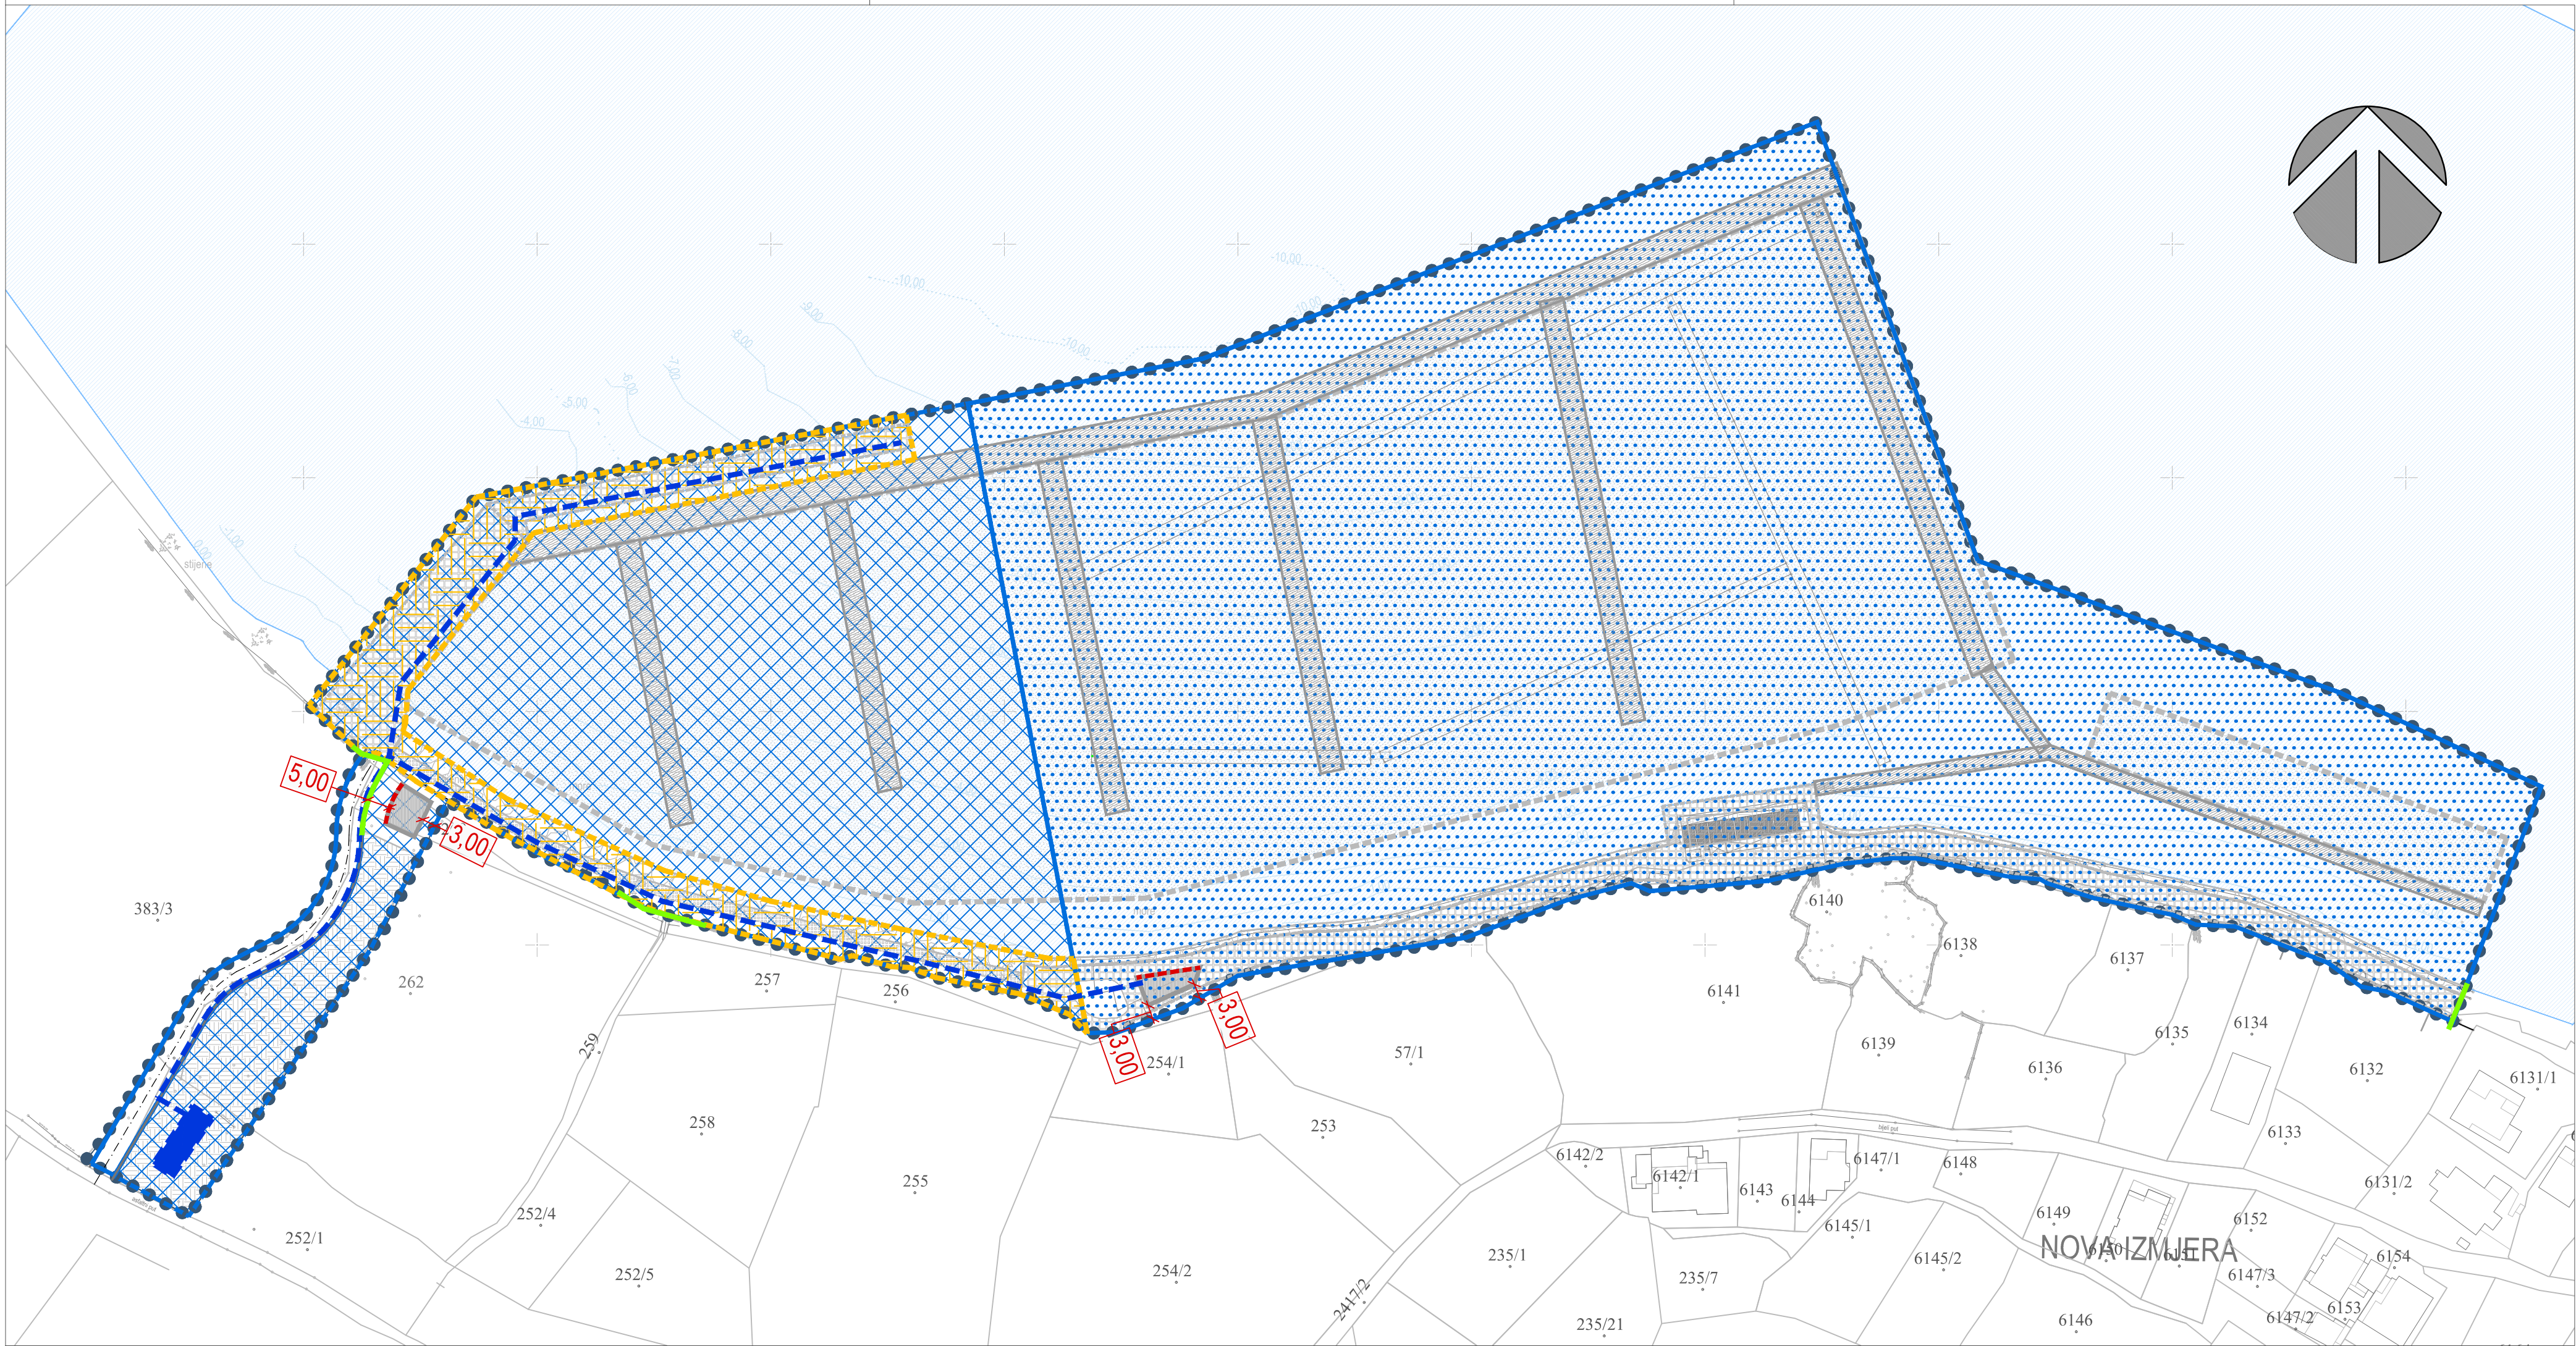

urbanistički plan uređenja
MARINE VELI RAT

MJ. 1:1000

KAZALO:

- Granica obuhvata UPU-a
- Građevinski pravac
- Regulacijski pravac
- Gradivi dio prostorne cjeline i dopuštena visina građevina
- Najmanja (a ne obvezna) udaljenost od međe
- Neizgrađeni dio GP-a
- Neizgrađeni dio GP-a
- Područje predviđeno za nasipavanje

OSTALE POVRŠINE

- Parkirališna površina
- Pješačko-kolna površina
- Pješačka površina
- Površina za privez plovila
- Zaštitni obrambeni zid
- Ponton

PRIJEDLOG PLANA

Županija:	ZADARSKA		
Općina	SALI		
Naziv prostornog plana:	UPU MARINE VELI RAT		
Naziv kartografskog prikaza:	NAČIN I UVJETI GRADNJE		
Broj kartografskog prikaza:	4.	Mjerilo kartografskog prikaza:	1:1000
Odluka o izradi Plana: (službeno glasilo):	Odluka predstavničkog tijela o donošenju plana (službeno glasilo):		
"Službeni glasnik Općine Sali" br. 09/18	"Službeni glasnik Općine Sali" br. /18		
Javna rasprava (datum objave):	Javni uvid održan:		
"Zadarski list" od . . godine	od: .. godine do: .. godine:		
Pečat tijela odgovornog za provođenje javne rasprave:	Odgovorna osoba za provođenje javne rasprave: _____		
Suglasnost za Plan prema Članku 108. Zakona o prostornom uređenju ("Narodne Novine" br.153/13 i 65/17)			
Pravna osoba/tijelo koje je izradilo plan:			
 BLOCK-PROJEKT d.o.o. za arhitekturu i prostorno planiranje KRALJA TVRTKA 3, 23000 ZADAR tel: 023/492-080, br. 023/492-088, e-mail: block-projekt@optinet.hr			
Pečat pravne osobe/tijela koje je izradio plan:	Odgovorna osoba: _____		
Željko Predovan, dipl. ing. arh.			
Odgovorni voditelj:			
Željko Predovan, dipl. ing. arh.			
Stručni tim u izradi plana:			
1. Željko Predovan, dipl. ing. arh. 2. Stephen Tony Brčić, dipl. ing. upp. 3. Jure Grbić, dipl. ing. grad. 4. Ivan Sutlović, dipl. ing. el. 5. Zlatko Adorić, građ. teh.			
Pečat predstavničkog tijela:	Predsjednik predstavničkog tijela: _____		
Istovjetnost ovog prostornog plana s izvornikom ovjerava:	Pečat nadležnog tijela: _____		
(ime, prezime i potpis)			