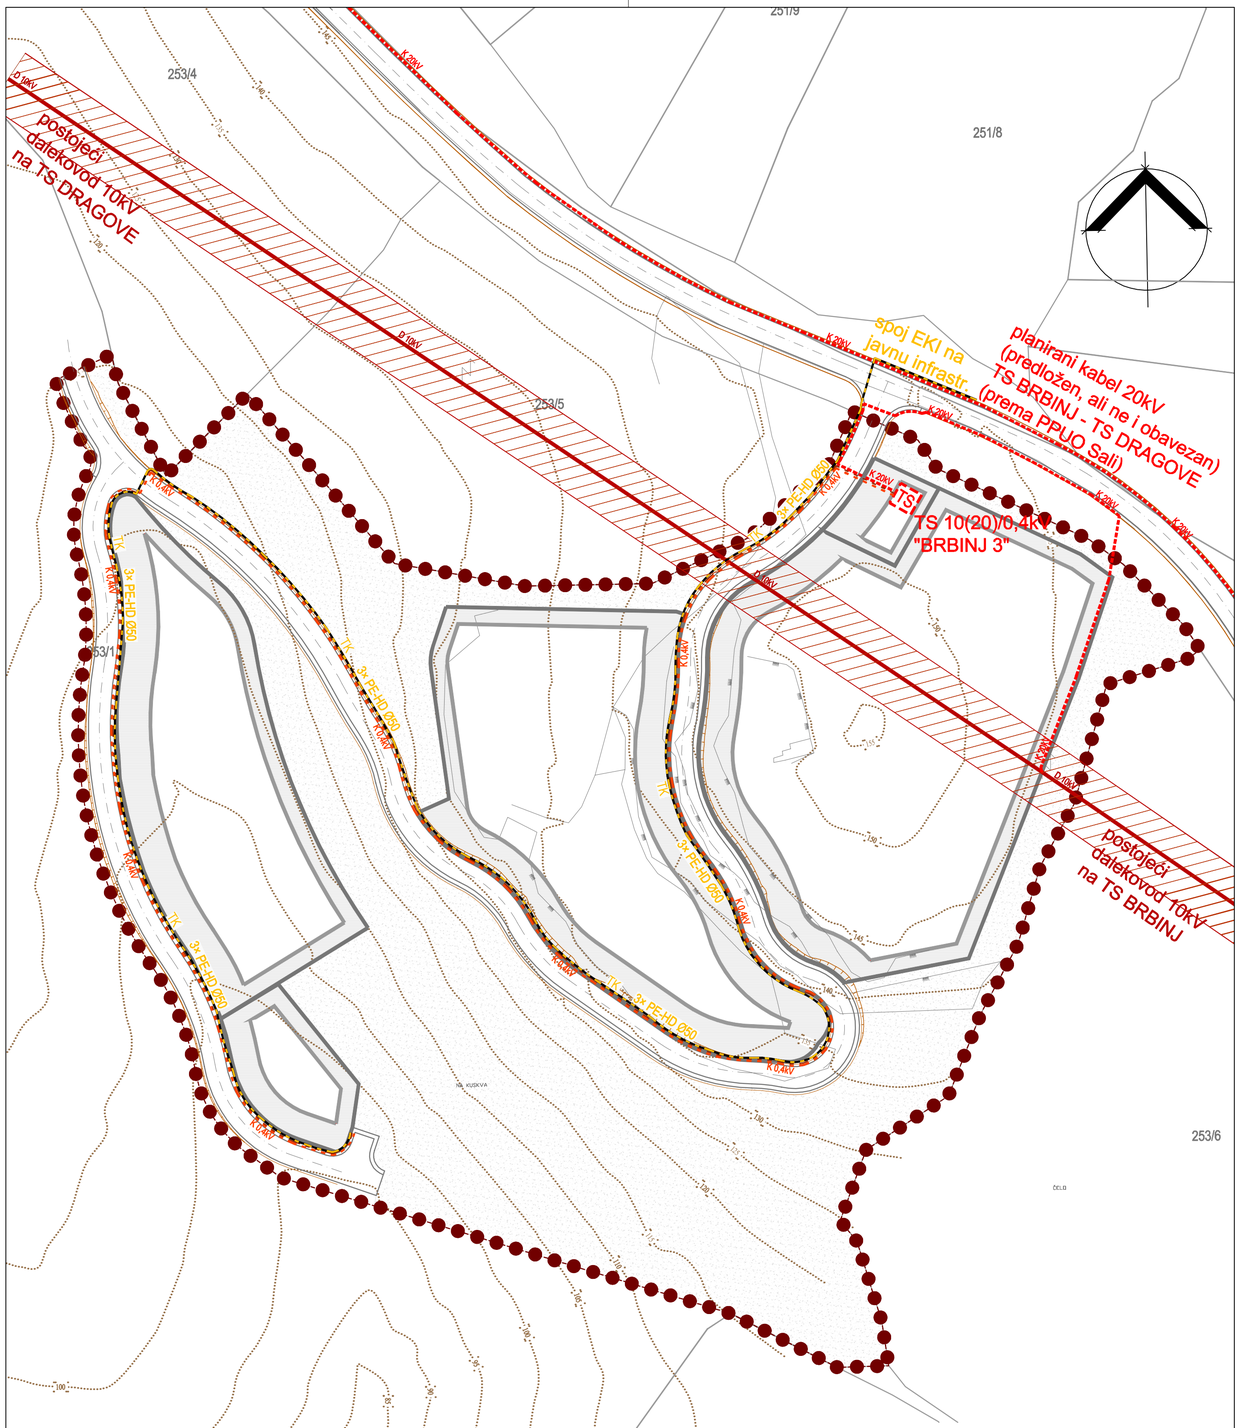

KAZALO

MJ. 1:1000

Granica obuhvata UPU-a
područje obuhvata UPU-a nalazi se u prostoru ograničenja (1.000 m od obalne linije) u cijelosti

Rub građevne čestice

Gradivi dio građevne čestice

Negradivi dio građevne čestice

Zaštitna zelena površina

Rub planirane prometne površine

ENERGETIKA

D 10kV — VN dalekovod 10kV - postojeći

Zaštitni koridor dalekovoda 10kV

TS — Trafostanica 10(20)/0,4kV - planirana

K 20kV — VN kabel 10(20)kV - planirani

K 0,4kV — NN kabel 0,4kV - planirani

K 0,4kV — NN kabel JR 0,4kV - planirani

TELEKOMUNIKACIJE

TK — TK kabel - planirani

OPĆINA SALI
URBANISTIČKI PLAN UREĐENJA
PODUZETNIČKE ZONE BRBINJ - DIO

PRIJEDLOG PLANA

Županija:	ZADARSKA
Općina:	SALI
Naziv prostornog plana:	UPU PODUZETNIČKE ZONE BRBINJ - DIO
Naziv kartografskog prikaza:	Infrastrukturni sustavi i mreže: ENERGETSKI SUSTAV I TELEKOMUNIKACIJSKA MREŽA
Broj kartografskog prikaza: 2.2.	Mjerilo kartografskog prikaza: 1:1000
Odluka o izradi Plana: "Službeni glasnik Općine Sali" br. 06/17	Odluka predstavničkog tijela o donošenju plana "Službeni glasnik Općine Sali" br.__/1_
Javna rasprava (datum objave): "Zadarski list" od __. ____ 201_. godine	Javni uvid održan: od: __. _____ 201_. godine do: __. _____ 201_. godine
Pečat tijela odgovornog za provođenje javne rasprave:	Odgovorna osoba za provođenje javne rasprave: _____
Suglasnost za Plan prema Članku 108. Zakona o prostornom uređenju ("Narodne Novine" br.153/13, 65/17, 114/18) Broj suglasnosti: Klasa: _____ Ur.broj: _____	Datum: Zagreb, __. _____ 201_
Pravna osoba/tijelo koje je izradilo plan: BLOCK-PROJEKT d.o.o. za arhitekturu i prostorno planiranje KRALJA TVRTKA 3, 23000 ZADAR tel. 023/492-080, fax. 023/492-088, e-mail: block-projekt@optinet.hr	
Pečat pravne osobe/tijela koje je izradilo plan:	Odgovorna osoba: _____ Željko Predovan, dipl. ing. arh.
Odgovorni voditelj: Željko Predovan, dipl. ing. arh.	
Stručni tim u izradi plana: 1. Željko Predovan, dipl. ing. arh. 2. Stephen Tony Brčić, dipl. ing. upp. 3. Jure Grbić, dipl. ing. grad. 4. Ivan Sutlović, dipl. ing. el. 5. Zlatko Adorić, grad. teh.	
Pečat predstavničkog tijela:	Predsjednik predstavničkog tijela: _____
Istovjetnost ovog prostornog plana s izvornikom ovjerava: _____	Pečat nadležnog tijela:

BLOCK-PROJEKT d.o.o.
za arhitekturu i prostorno planiranje
KRALJA TVRTKA 3, 23000 ZADAR
tel. 023/492-080, fax. 023/492-088, e-mail: block-projekt@optinet.hr