


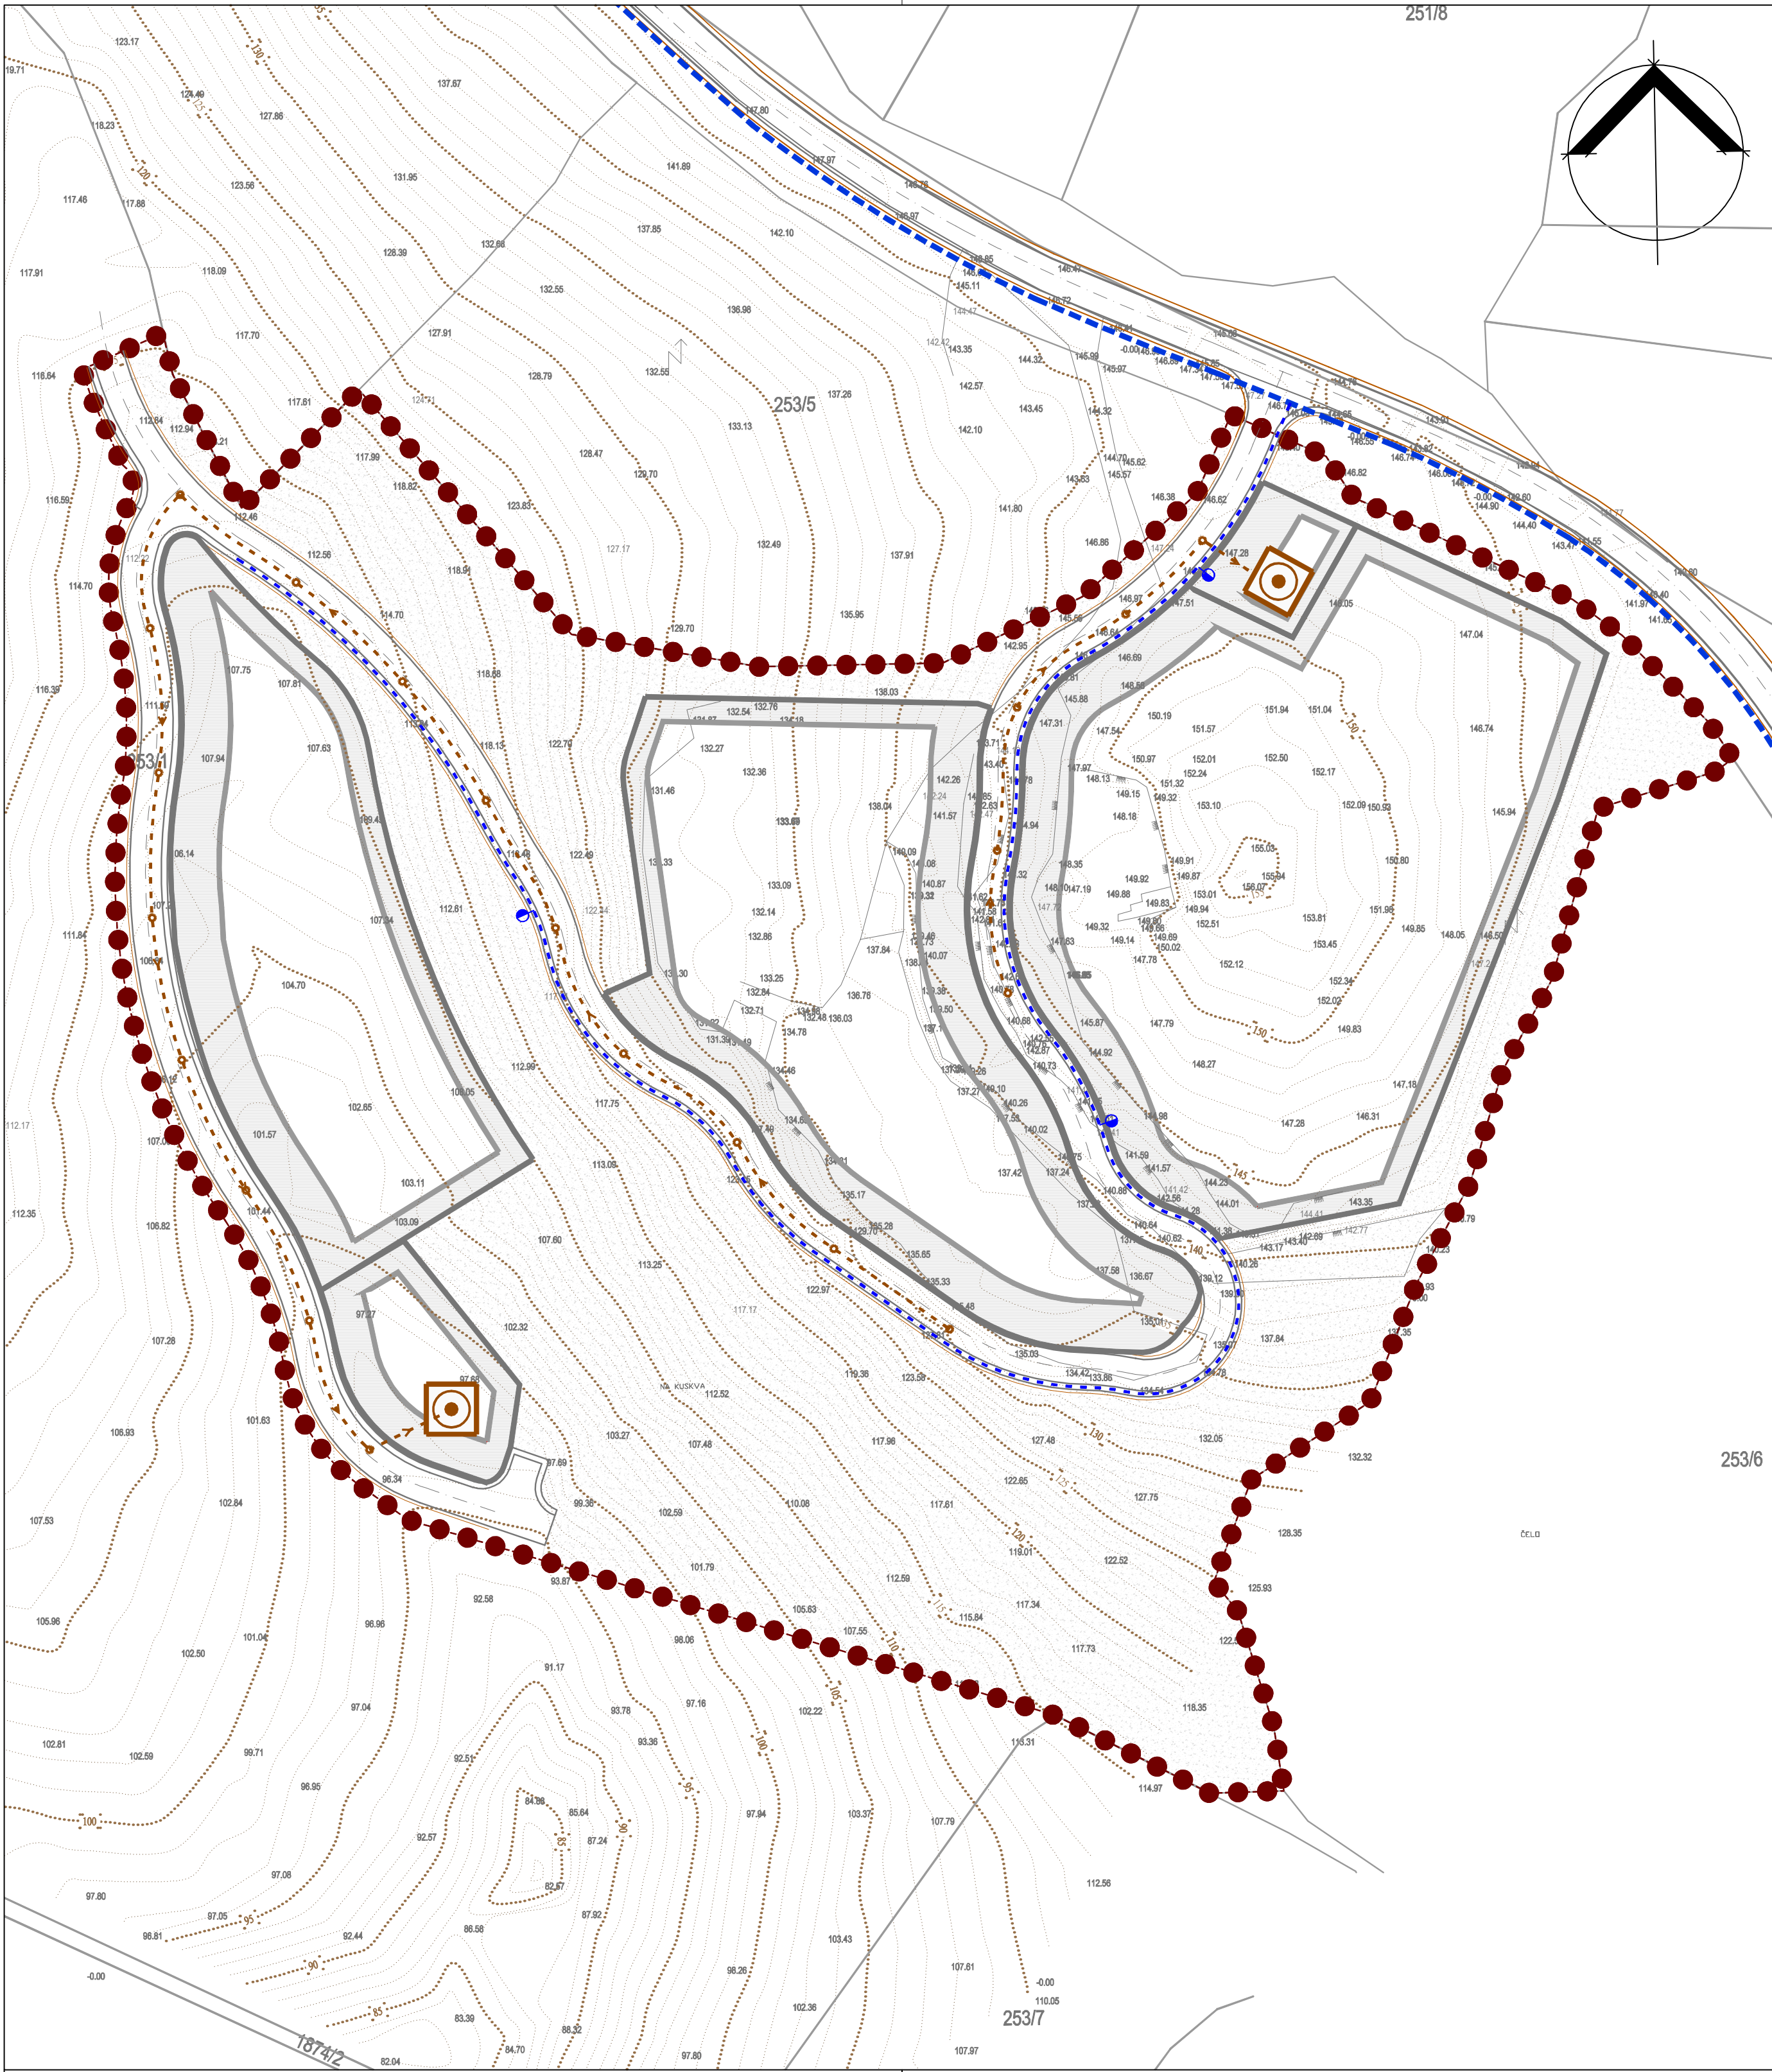

KAZALO



Granica obuhvata UPU-a
područje obuhvata UPU-a nalazi se u prostoru ograničenja
(1.000 m od obalne linije) u cijelosti



Rub građevne čestice




Gradivi dio građevne čestice



Negrađivi dio građevne čestice



Zaštitna zelena površina

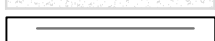

Rub planirane prometne površine

VODOOPSKRBA



Planirani cjevovod magistralni)



Planirani cjevovod (razvod u zoni)

ODVODNJA



Planirana fekalna kanalizacija (gravitacijska)



Smjer tečenja



Okno cjevovoda



Uređaj za pročišćavanje (planirani)

MJ. 1:1000

OPĆINA SALI

URBANISTIČKI PLAN UREĐENJA

PODUZETNIČKE ZONE

BRBINJ - DIO

NACRT PRIJEDLOGA PLANA

Županija:		ZADARSKA	
Općina:		SALI	
Naziv prostornog plana:		UPU PODUZETNIČKE ZONE BRBINJ - DIO	
Naziv kartografskog prikaza:		Infrastrukturni sustavi i mreže: VODOOPSKRBA I ODVODNJA OTPADNIH VODA	
Broj kartografskog prikaza:		2.3.	Mjerilo kartografskog prikaza: 1:1000
Odluka o izradi Plana:		Odluka predstavničkog tijela o donošenju plana	
"Službeni glasnik Općine Sali" br. 06/17		"Službeni glasnik Općine Sali" br. __/1__	
Javna rasprava (datum objave):		Javni uvid održan:	
"Zadarski list" od __. __. 201__ godine		od: __. __. 201__ godine do: __. __. 201__ godine	
Pečat tijela odgovornog za provođenje javne rasprave:		Odgovorna osoba za provođenje javne rasprave: _____	
Suglasnost za Plan prema Članku 108. Zakona o prostornom uređenju ("Narodne Novine" br.153/13, 65/17, 114/18)			
Broj suglasnosti: Klasa: _____ Ur.broj: _____ Datum: Zagreb, __. __. 201__			
Pravna osoba/tijelo koje je izradilo plan:			
			
Pečat pravne osobe/tijela koje je izradilo plan:		Odgovorna osoba: _____	
		Željko Predovan, dipl. ing. arh.	
Odgovorni voditelj: Željko Predovan, dipl. ing. arh.			
Stručni tim u izradi plana:			
1. Željko Predovan, dipl. ing. arh. 4. Ivan Sutlović, dipl. ing. el. 2. Stephen Tony Brčić, dipl. ing. upp. 5. Zlatko Adorić, građ. teh. 3. Jure Grbić, dipl. ing. građ.			
Pečat predstavničkog tijela:		Predsjednik predstavničkog tijela: _____	
Istovjetnost ovog prostornog plana s izvornikom ovjerava: _____		Pečat nadležnog tijela: _____	