


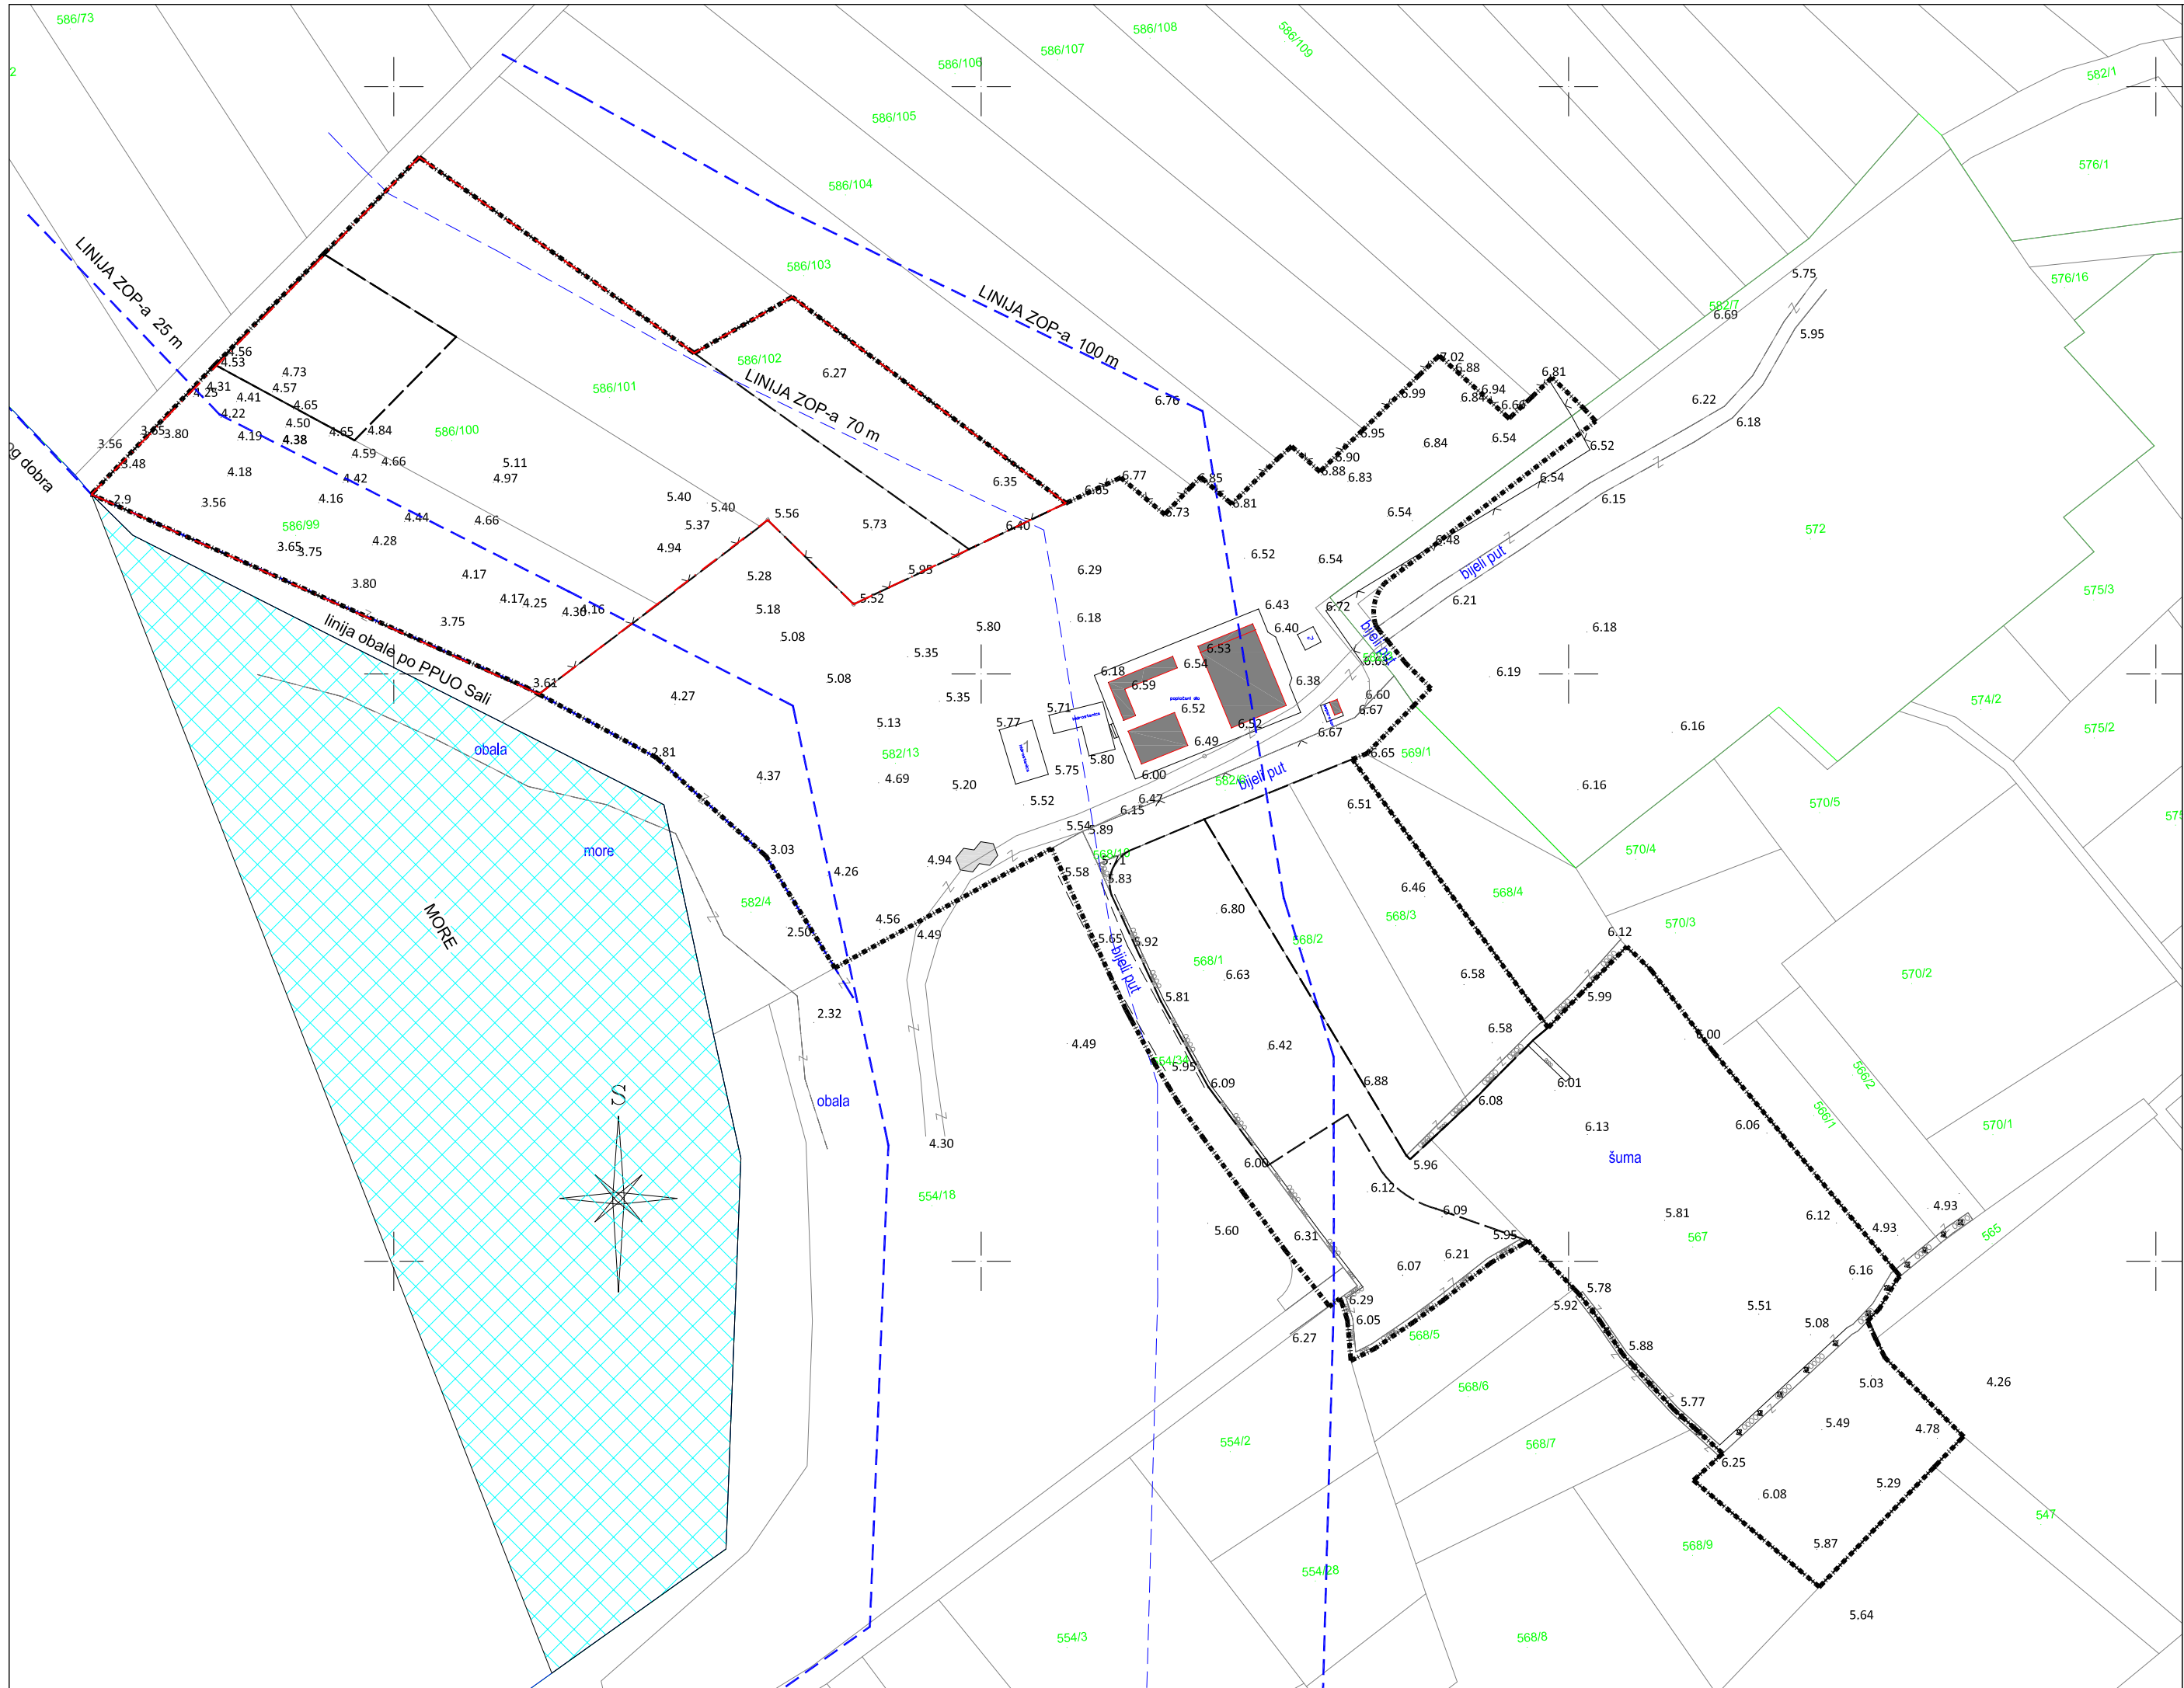


OPĆINA SALI


URBANISTIČKI PLAN UREĐENJA  
PODRUČJA "SVJETIONIK - VELI RAT"  
ZONA UGOSTITELJSKO - TURISTIČKE NAMJENE ( T3 - KAMP )

KAZALO

- Granice
- obuhvat prostornog plana
  - proširenje prostornog plana
  - pomorsko dobro
  - linija ZOP-a 25 m
  - linija ZOP-a 70 m
  - linija ZOP-a 100 m

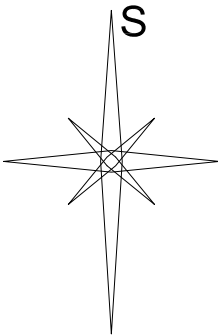


|   |                                                                              |
|---|------------------------------------------------------------------------------|
| Županija:   | ZADARSKA                                                                     |
| Općina:   | SALI                                                                         |
| NACRT PRIJEDLOGA PLANA   |                                                                              |
| Naziv prostornog plana: URBANISTIČKI PLAN UREĐENJA - IZMJENE I DOPUNE<br>"SVJETIONIK - VELI RAT" - zona ugostiteljsko-turističke namjene ( T3 - Kamp )      |                                                                              |
| Naziv kartografskog prikaza: SNIMAK POSTOJEĆEG STANJA SA GRANICOM OBUHVATA                                                                                  |                                                                              |
| Broj kartografskog prikaza: 0   | Mjerilo kartografskog prikaza: 1:1000                                        |
| Odluka predstavničkog tijela o izradi plana (službeno glasilo):                                                                                             | Odluka predstavničkog tijela o donošenju plana (službeno glasilo):           |
| "Službeni glasnik Općine Sali" broj 4/2015.   |                                                                              |
| Javna rasprava (datum objave):   | Javni uvid održan:                                                           |
| .   | .                                                                            |
| Pečat tijela odgovornog za provođenje javne rasprave:   | Odgovorna osoba za provođenje javne rasprave:<br>(ime, prezime i potpis)     |
| Suglasnost za plan prema članku 108. Zakona o prostornom uređenju i "Narodne Novine", br.153/13)                                                            |                                                                              |
| broj suglasnosti klasa:   | datum:                                                                       |
| Pravna osoba/tijelo koje je izradilo plan: PRO VILA d.o.o. za savjetovanje i usluge                                                                         |                                                                              |
| Pečat pravne osobe/tijela koje je izradio plan:   | Odgovorna osoba:<br><br>Hari Maras, dipl.ing.arh.<br>(ime, prezime i potpis) |
| Voditelj izrade prostornog plana:<br>Hari Maras, dipl.ing.arh.                                                                                              |                                                                              |
| Stručni tim u izradi plana:<br>1. Hari Maras, dipl.ing.arh.<br>2. Marko Rakvin, dipl.ing.el.<br>3. Dragutin Matković i.g.<br>4. Iskra Krznarić mag.ing.arh. |                                                                              |
| Pečat predstavničkog tijela:   | (ime, prezime i potpis)                                                      |
| Istovjetnost ovog prostornog plana s izvornikom ovjerava:<br>(ime, prezime i potpis)                                                                        | Pečat nadležnog tijela:                                                      |

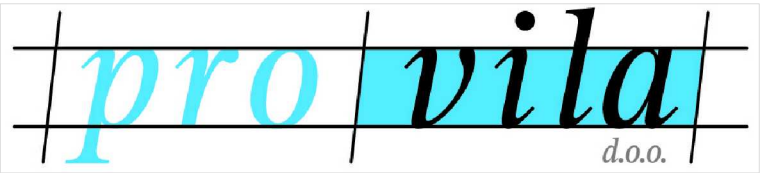

PRO VILA d.o.o.  
A.G. Matoša 8  
10410 Velika Gorica  
OIB 12931733734



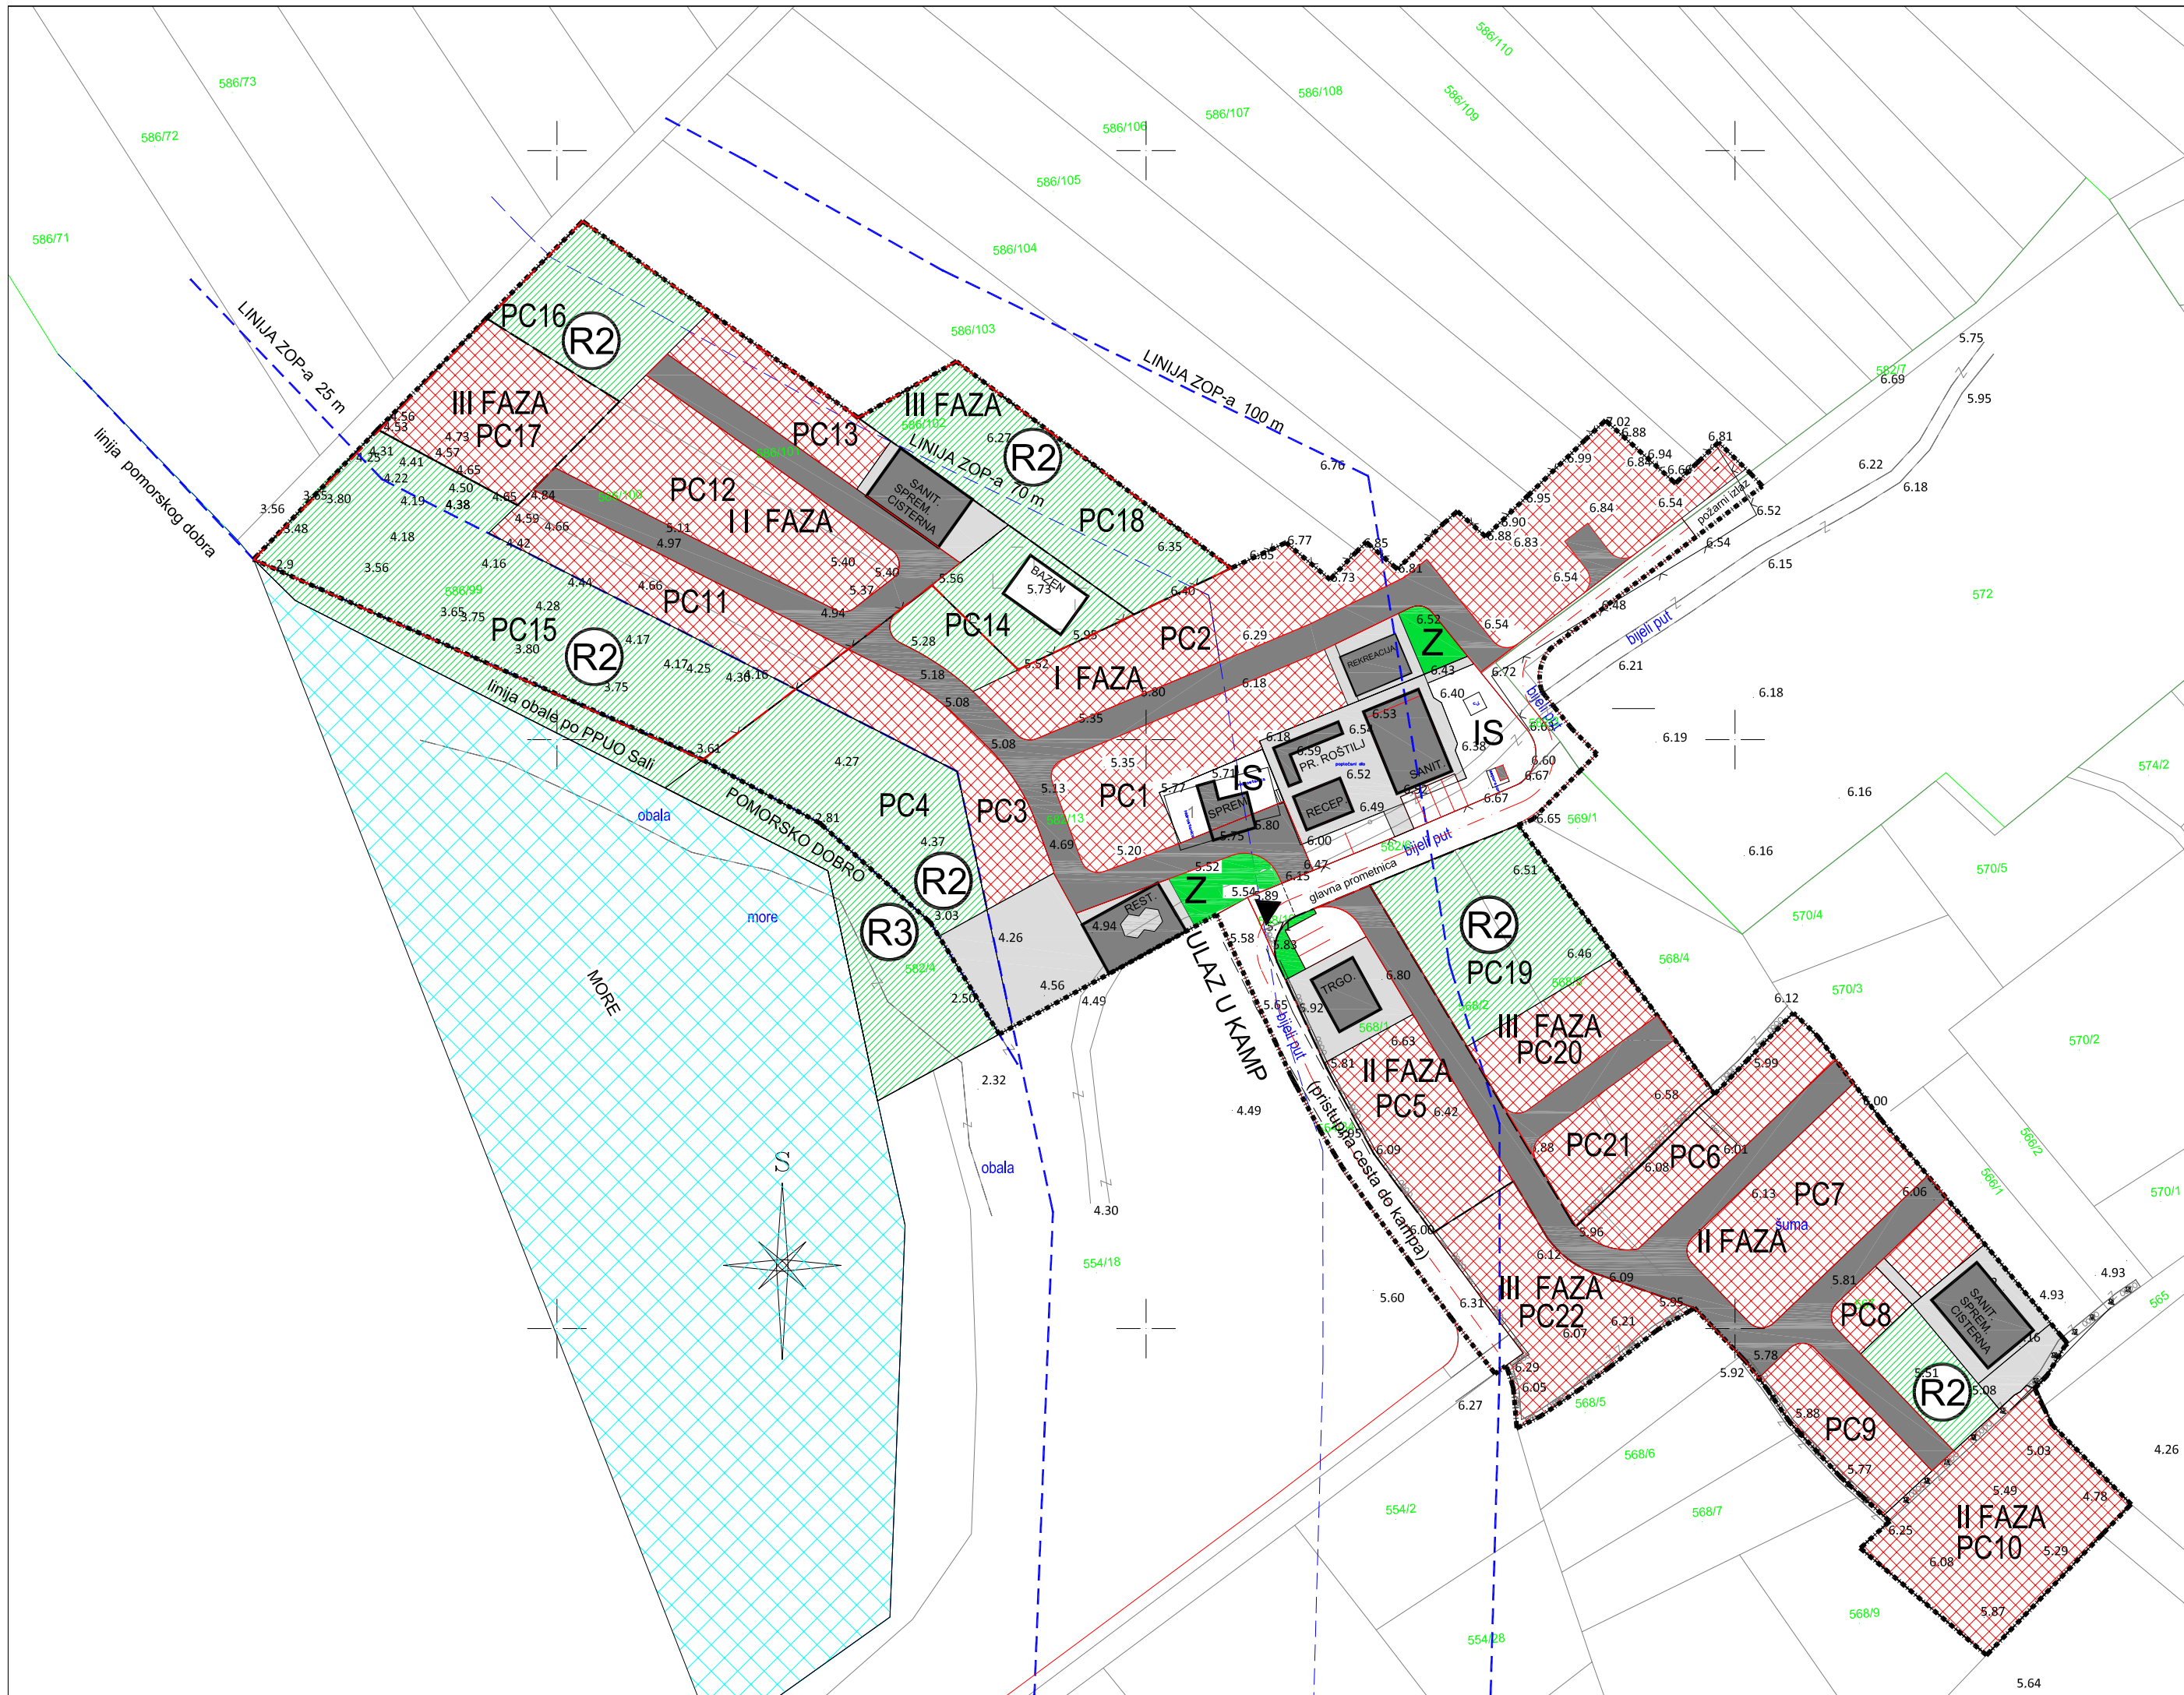

OPĆINA SALI

URBANISTIČKI PLAN UREĐENJA  
PODRUČJA "SVJETIONIK - VELI RAT"  
ZONA UGOSTITELJSKO - TURISTIČKE NAMJENE ( T3 - KAMP )

KAZALO

Granice

- obuhvat prostornog plana
- proširenje prostornog plana
- pomorsko dobro

RAVOJ I UREĐENJE NASELJA

- Osnovne smještajne jedinice / glamping / mobilne kućice
- Rekreacija
- Kupalište
- Z - zaštitne zelene površine
- Površine infrastrukturnih sustava
- Recepcija

linija ZOP-a 25 m  
linija ZOP-a 70 m  
linija ZOP-a 100 m

SANIT. Zajednički sanitarni čvor sa sanitarnim elementima  
PR. ROŠTLJ. Otvoreni prostor za roštilj  
TRGOV. Prodajni zatvoreni prostor  
BAZEN Bazen  
SPREM. Spremište između hidrostanice - Podrumska etaža samo  
REST. Restoran

UNUTRAŠNJA PROMETNA MREŽA KAMPA

- glavna prometnica / pristupna prometnica do Kampa
- unutrašnja prometnica
- pješačke površine

PC1 - PC22  
oznake prostornih cjelina

| FAZA   | PROSTORNA CIJELINA     | POVRŠINA (M2) | NAMJENA   |
|--------|------------------------|---------------|---|
| I      | PC1                    | 0,18          | Osnovne smještajne jedinice, recepcija, sanitarni čvor sa sanitarnim elementima i prostor objekta za rekreaciju                                         |
| I      | PC2                    | 0,17          | Osnovne smještajne jedinice   |
| I      | PC3                    | 0,11          | Osnovne smještajne jedinice i prostor restorana   |
| I      | PC4                    | 0,1           | Rekreacija R2   |
| II     | PC5                    | 0,1           | osnovne smještajne jedinice, sa mogućnošću postave glamping šatora i montažnih smještajnih jedinica i prostor za objekt namjene-trgovina                |
| II     | PC9; PC11; PC12        | 0,33          | osnovne smještajne jedinice, sa mogućnošću postave glamping šatora i montažnih smještajnih jedinica                                                     |
| II     | PC8                    | 0,09          | osnovne smještajne jedinice, sa mogućnošću postave glamping šatora i montažnih smještajnih jedinica ; sanitarni čvor sa spremištem i zona rekreacije R2 |
| II     | PC10                   | 0,1           | osnovne smještajne jedinice, sa mogućnošću postave glamping šatora i montažnih smještajnih jedinica                                                     |
| II     | PC13                   | 0,06          | osnovne smještajne jedinice, sa mogućnošću postave glamping šatora i montažnih smještajnih jedinica, sanitarni čvor sa spremištem                       |
| II     | PC14                   | 0,06          | rekreacijska namjena (R2) sa objektom - bazen   |
| II     | PC15; PC16             | 0,25          | rekreacijska namjena (R2)   |
| II     | PC17; PC20; PC21; PC22 | 0,23          | osnovne smještajne jedinice, sa mogućnošću postave glamping šatora i montažnih smještajnih jedinica                                                     |
| III    | PC18; PC19             | 0,18          | rekreacijska namjena (R2)   |
|        |                        | 0,39          | IS - infrastrukturne površine unutar kampa (prometne površine, sustavi bioprocistača, odlaganje otpada)                                                 |
|        |                        | 0,05          | Javna prometna površina (pristupni put do Kampa)   |
|        |                        | 0,12          | Kupalište / pomorsko dobro R3   |
| UKUPNO |                        | 2,52          | Obuhvata Plana bez pomorskog dobra R3 kupalište 2,40ha                                                                                                  |

Županija: ZADARSKA  
Općina: SALI

NACRT PRIJEDLOGA PLANA

Naziv prostornog plana:  
"SVJETIONIK - VELI RAT" - zona ugostiteljsko-turističke namjene ( T3 - Kamp )

Naziv kartografskog prikaza:  
KORIŠTENJE I NAMJENA POVRŠINA

Broj kartografskog prikaza:  
1

Mjerilo kartografskog prikaza:  
1:1000

Odluka predstavničkog tijela o izradi plana (službeno glasilo):  
"Službeni glasnik Općine Salj" broj 4/2015.

Odluka predstavničkog tijela o donošenju plana (službeno glasilo):  
.

Javna rasprava (datum objave):  
.

Javni uvid održan:  
.

Pečat tijela odgovornog za provođenje javne rasprave:  
.

Odgovorna osoba za provođenje javne rasprave:  
\_\_\_\_\_  
(ime, prezime i potpis)

Suglasnost za plan prema članku 108. Zakona o prostornom uređenju i "Narodne Novine", br.153/13)

broj suglasnosti klasa:  
datum:

Pravna osoba/tijelo koje je izradilo plan:  
PRO VILA d.o.o. za savjetovanje i usluge

Pečat pravne osobe/tijela koje je izradio plan:  
.

Odgovorna osoba:  
Hari Maras, dipl.ing.arh.  
\_\_\_\_\_  
(ime, prezime i potpis)

Voditelj izrade prostornog plana:  
Hari Maras, dipl.ing.arh.

Stručni tim u izradi plana:  
1. Hari Maras, dipl.ing.arh.  
2. Marko Rakvin, dipl.ing.el.  
3. Dragutin Matković i.g.  
4. Iskra Krznarić mag.ing.arh.

Pečat predstavničkog tijela:  
\_\_\_\_\_  
(ime, prezime i potpis)


Istovjetnost ovog prostornog plana s izvornikom ovjerava:  
\_\_\_\_\_  
(ime, prezime i potpis)

Pečat nadležnog tijela:  
\_\_\_\_\_  
(ime, prezime i potpis)

pro vila d.o.o.

PRO VILA d.o.o.  
A.G. Matoša 8  
10410 Velika Gorica  
OIB 12931733734



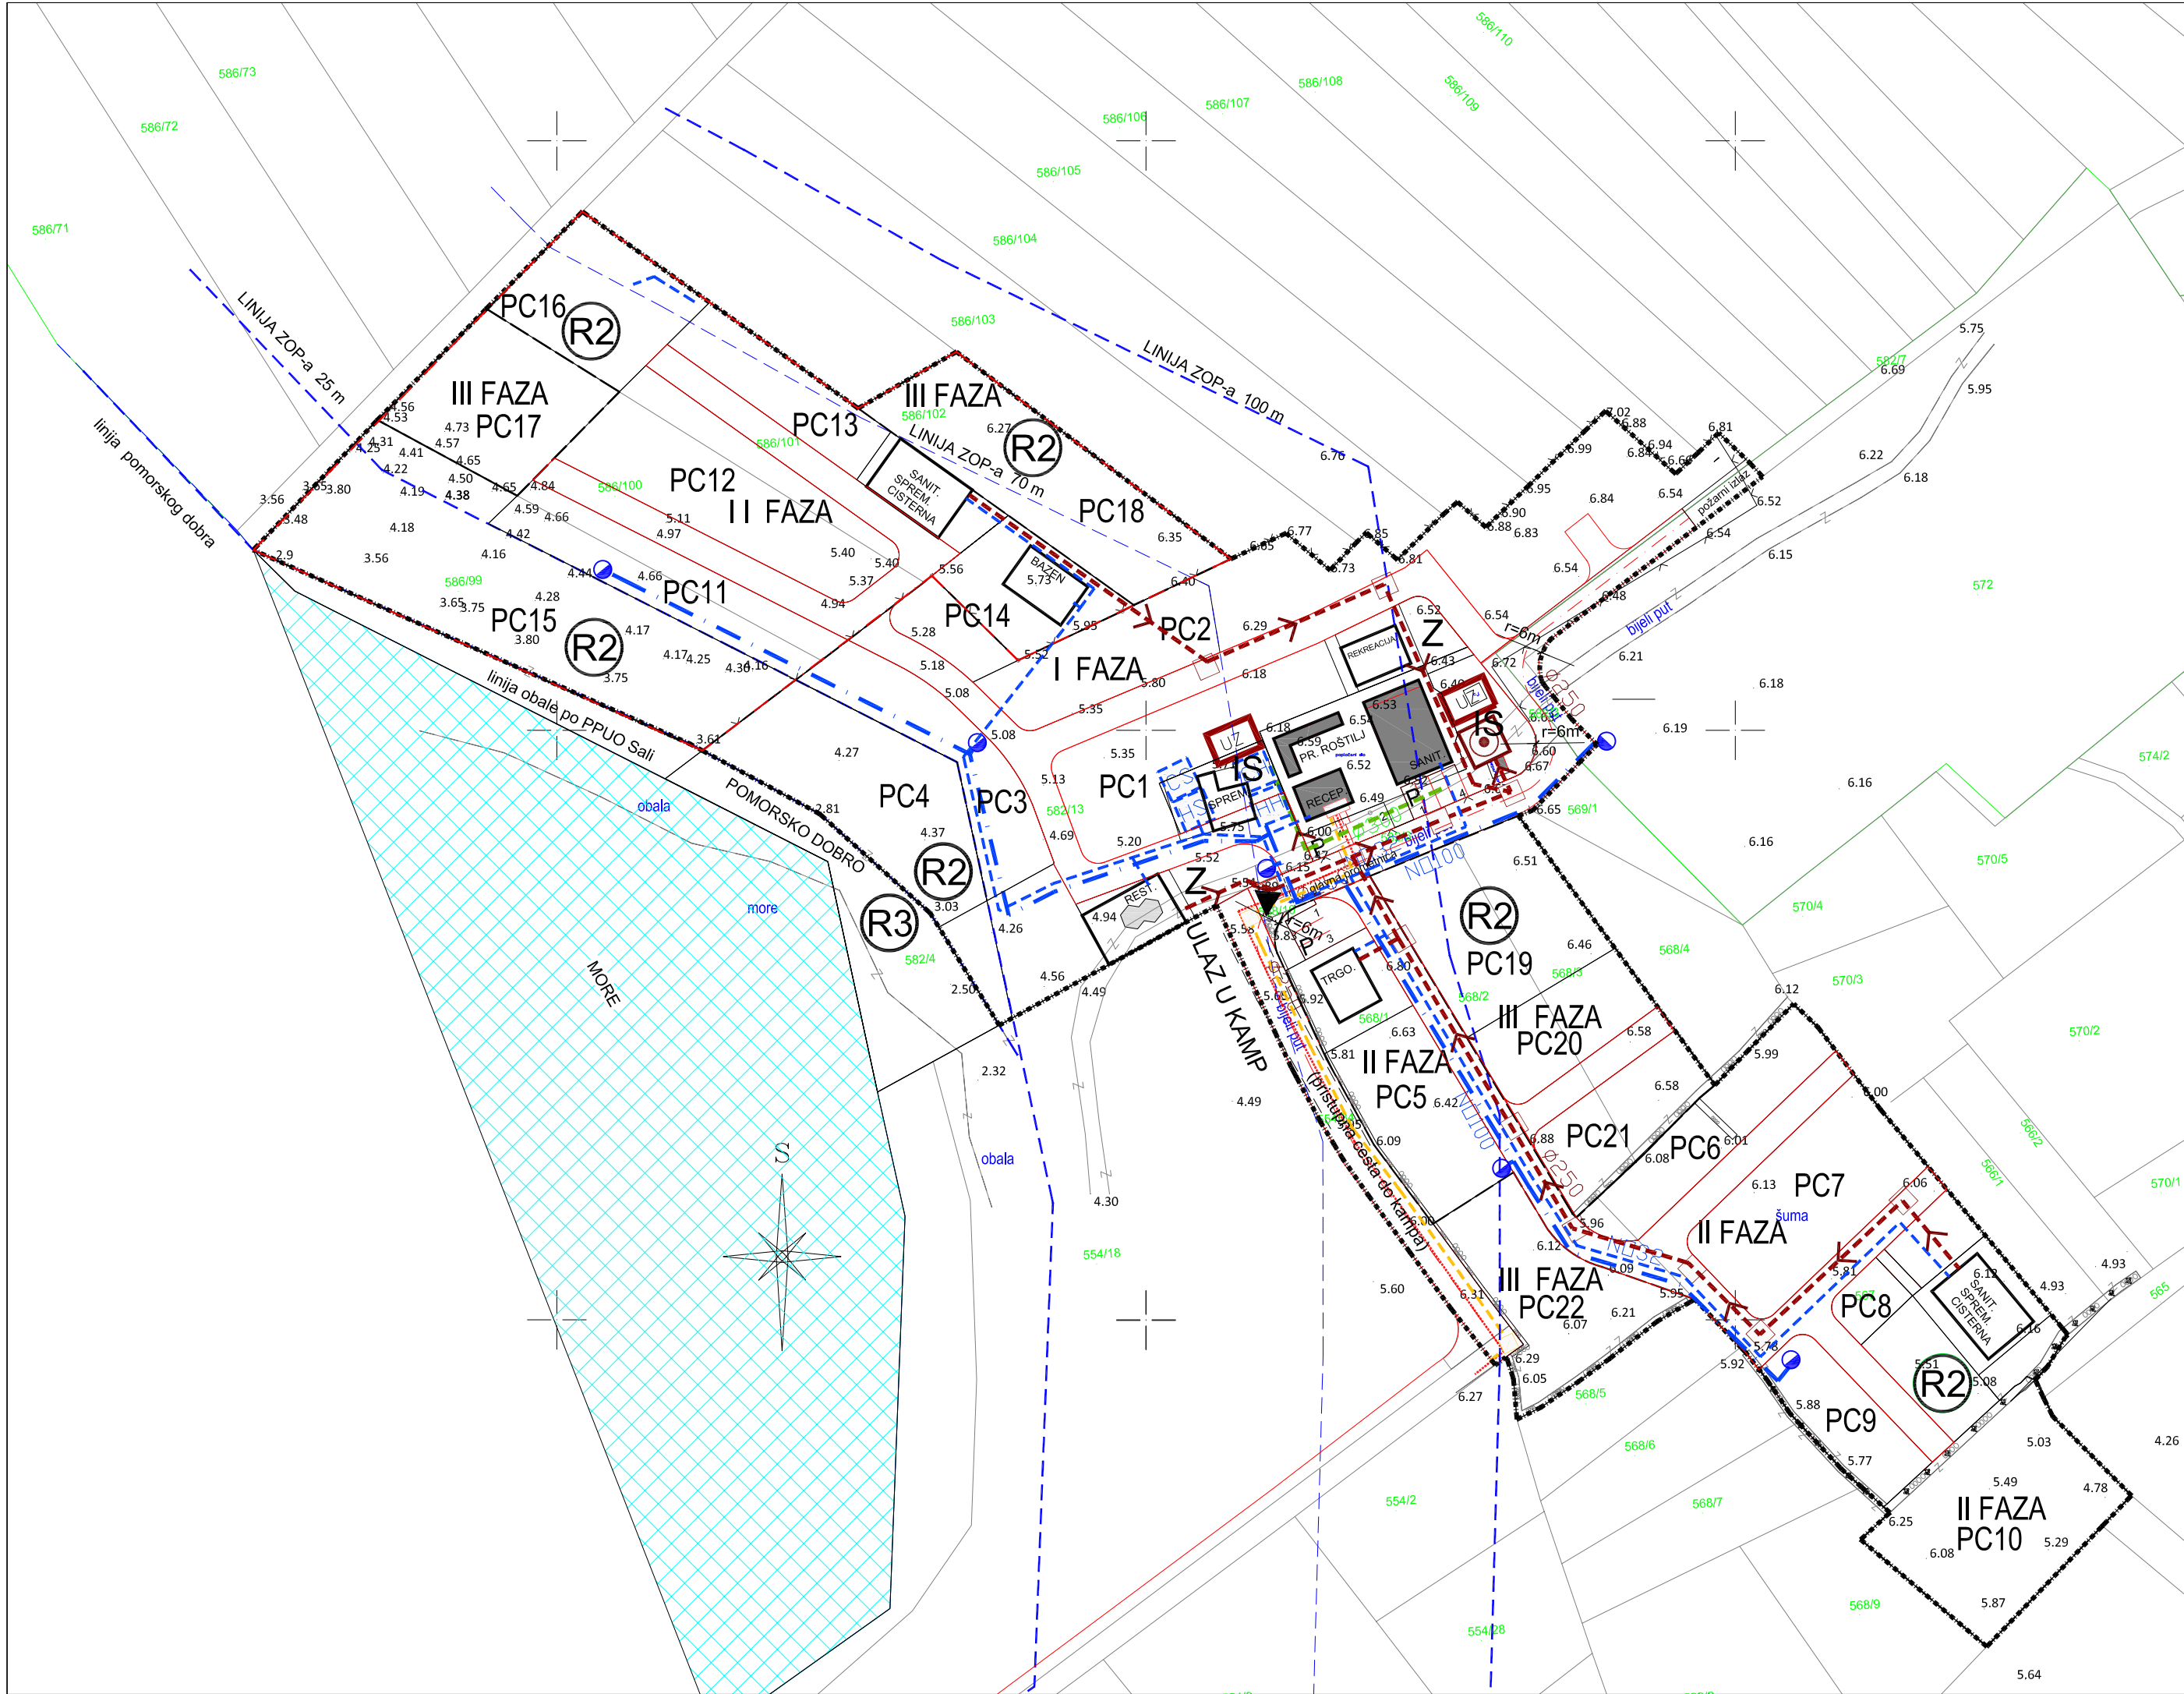


OPĆINA SALI

URBANISTIČKI PLAN UREĐENJA  
PODRUČJA "SVJETIONIK - VELI RAT"  
ZONA UGOSTITELJSKO - TURISTIČKE NAMJENE ( T3 - KAMP )

KAZALO


- Granice
- obuhvat prostornog plana
  - - - proširenje prostornog plana
  - - - pomorsko dobro
- linija ZOP-a 25 m  
linija ZOP-a 70 m  
linija ZOP-a 100 m
- PC1 - PC22 oznake prostornih cjelina
- VODOOPSKRBA
- VODOVOD - HIDRANTSKA MREŽA
  - - - VODOVOD - SANITARNA MREŽA
  - HIDRANT
  - Ø100 OPIS
- ODVODNJA OTPADNIH VODA
- - - PLANIRANA ODVODNJA SANITARNE OTPADNE VODE
  - PLANIRANO REVIZIJSKO OKNO
  - SMJER ODVODNJE
  - Ø400 Ø250 OPIS
  - UZ UPOJNI ZDENAC
  - UREĐAJ ZA PROČIŠĆAVANJE OTPADNIH VODA
- ELEKTROENERGETIKA
- ELEKTRIKA 0.4kV VOD - PLANIRANI
  - TS PLANIRANA TRAFOSTANICA
  - PLANIRANI STUP JAVNE RASVJETE
  - PLANIRANI SAMOSTOJECI RAZVODNI ORMAR
- POŠTA I TELEKOMUNIKACIJE
- - - PLANIRANE TK PHD cijevi Ø 50 mm, 2 kom.
  - PLANIRANI TK ZDENAC
- I - III faznost izrade
- HIDROFORSKA STANICA - SANITARNA MREŽA
  - CISTERNA - SANITARNA MREŽA
  - HIDROFORSKA STANICA - HIDRANTSKA MREŽA
  - CISTERNA - HIDRANTSKA MREŽA
  - OZNAKA - UKIDA SE

|   |                                                                    |
|---|--------------------------------------------------------------------|
| Županija:   | ZADARSKA                                                           |
| Općina:   | SALI                                                               |
| NACRT PRIJEDLOGA PLANA   |                                                                    |
| Naziv prostornog plana: URBANISTIČKI PLAN UREĐENJA - IZMJENE I DOPUNE<br>"SVJETIONIK - VELI RAT" - zona ugostiteljsko-turističke namjene ( T3 - Kamp ) |                                                                    |
| Naziv kartografskog prikaza: ZBIRNI PRIKAZ INFRASTRUKTURE                                                                                              |                                                                    |
| Broj kartografskog prikaza:<br>2   | Mjerilo kartografskog prikaza:<br>1:1000                           |
| Odluka predstavničkog tijela o izradi plana (službeno glasilo):                                                                                        | Odluka predstavničkog tijela o donošenju plana (službeno glasilo): |
| "Službeni glasnik Općine Salj" broj 4/2015.   | Javni uvid održan:                                                 |
| Javna rasprava (datum objave):   | Odgovorna osoba za provođenje javne rasprave:                      |
| .   | (ime, prezime i potpis)                                            |
| Suglasnost za plan prema članku 108. Zakona o prostornom uređenju i "Narodne Novine", br.153/13)                                                       |                                                                    |
| broj suglasnosti klase:   | datum:                                                             |
| Pravna osoba/tijelo koje je izradilo plan:   | PRO VILA d.o.o. za savjetovanje i usluge                           |
| Pečat pravne osobe/tijela koje je izradio plan:   | Odgovorna osoba:                                                   |
|   | Hari Maras, dipl.ing.arh.<br>(ime, prezime i potpis)               |
| Voditelj izrade prostornog plana:   |                                                                    |
| Hari Maras, dipl.ing.arh.   |                                                                    |
| Stručni tim u izradi plana:   |                                                                    |
| 1. Hari Maras, dipl.ing.arh.<br>2. Marko Rakvin, dipl.ing.el.<br>3. Dragutin Matković i.g.<br>4. Iskra Krznarić mag.ing.arh.                           |                                                                    |
| Pečat predstavničkog tijela:   | (ime, prezime i potpis)                                            |
| Istovjetnost ovog prostornog plana s izvorikom ovjerava:                                                                                               | Pečat nadležnog tijela:                                            |
| (ime, prezime i potpis)   |                                                                    |

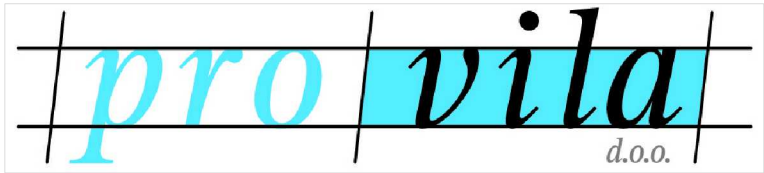

PRO VILA d.o.o.  
A.G. Matoša 8  
10410 Velika Gorica  
OIB 12931733734



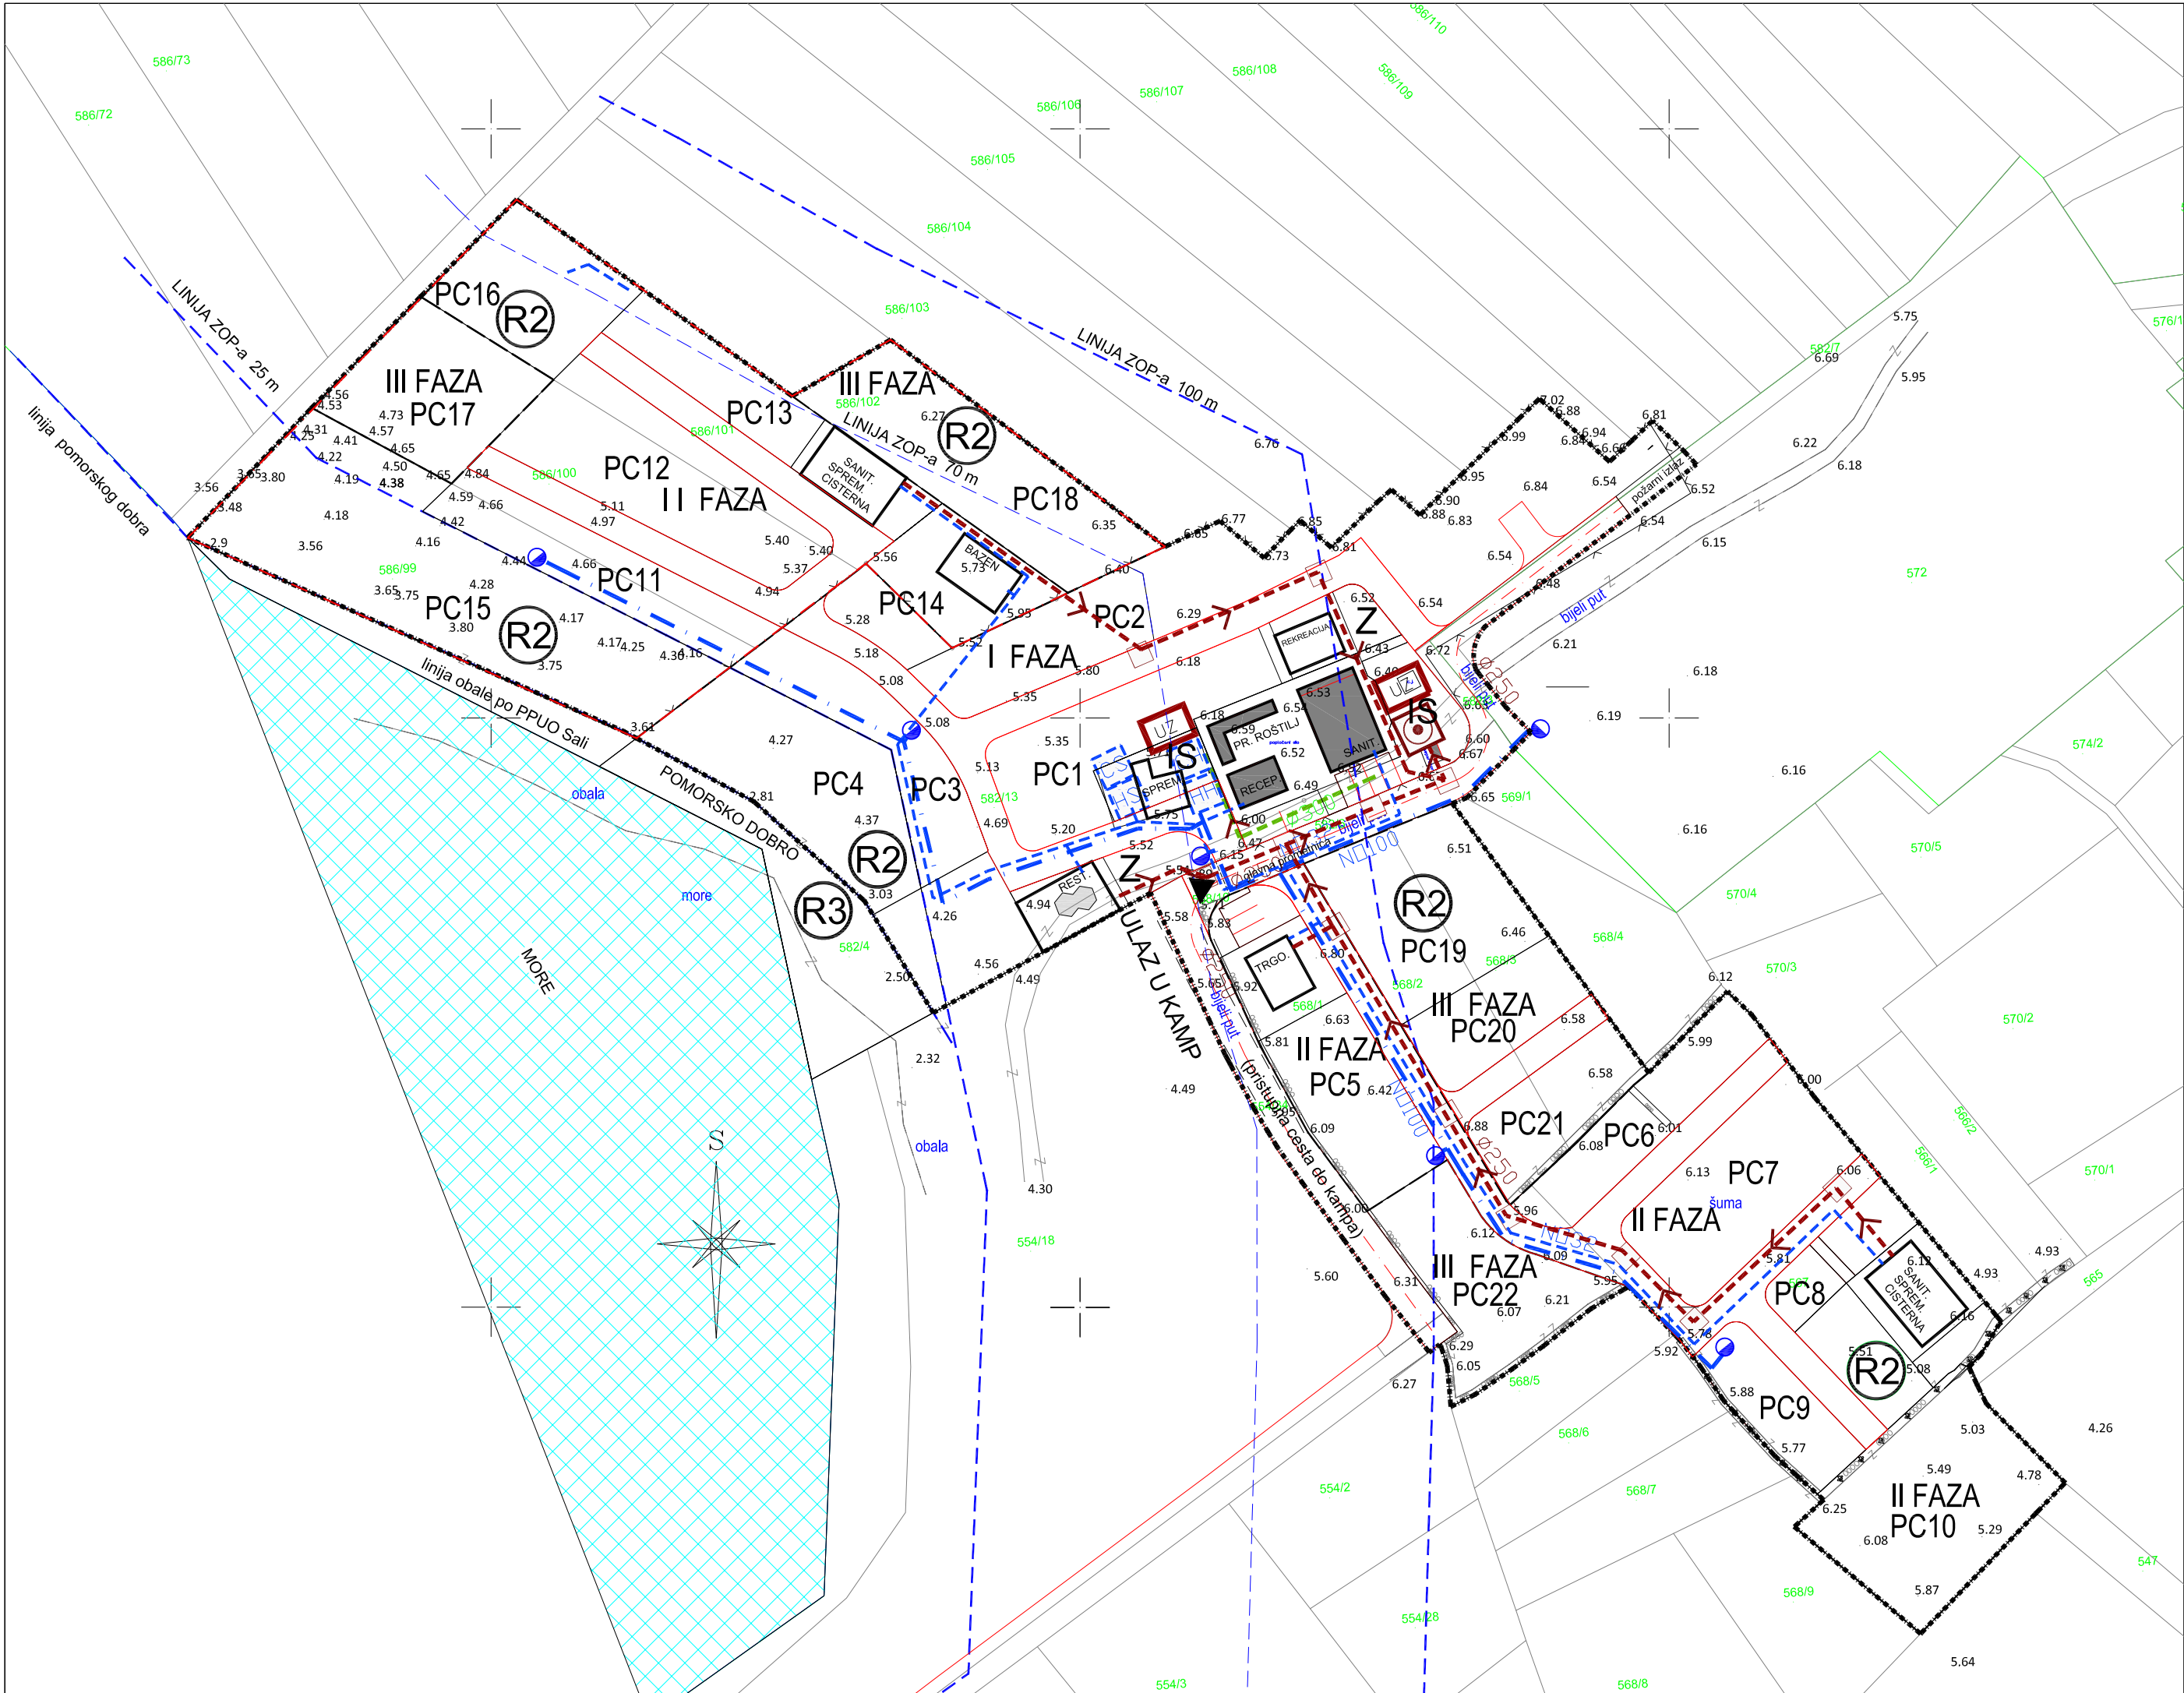


OPĆINA SALI

URBANISTIČKI PLAN UREĐENJA  
PODRUČJA "SVJETIONIK - VELI RAT"  
ZONA UGOSTITELJSKO - TURISTIČKE NAMJENE ( T3 - KAMP )

KAZALO

- Granice  
— — — — —  
obuhvat prostornog plana  
proširenje prostornog plana  
pomorsko dobro
- linija ZOP-a 25 m  
linija ZOP-a 70 m  
linija ZOP-a 100 m

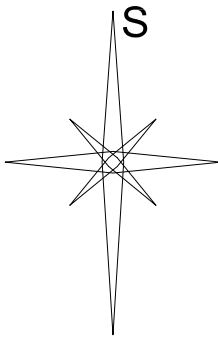

PC1 - PC22      oznake prostornih cjelina      I - III      faznost izrade

VODOOPSKRBA

- HIDROFORSKA STANICA - SANITARNA MREŽA  
 CISTERNA - SANITARNA MREŽA  
 HIDROFORSKA STANICA - HIDRANTSKA MREŽA  
 CISTERNA - HIDRANTSKA MREŽA  
 VODOVOD - HIDRANTSKA MREŽA  
 VODOVOD - SANITARNA MREŽA


HIDRANT  
 OPIS

ODVODNJA OTPADNIH VODA

- PLANIRANA ODVODNJA SANITARNE OTPADNE VODE  
 PLANIRANO REVIZIONO OKNO  
 SMJER ODVODNJE  
 OPIS  
 PLANIRANA ODVODNJA OBORINSKE OTPADNE VODE  
 UPOJINI ZDENAC  
 UREĐAJ ZA PROČIŠĆAVANJE OTPADNIH VODA


OZNAKA - UKIDA SE

|   |                                                                               |
|---|-------------------------------------------------------------------------------|
| Županija:   | ZADARSKA                                                                      |
| Općina:   | SALI                                                                          |
| NACRT PRIJEDLOGA PLANA   |                                                                               |
| Naziv prostornog plana: URBANISTIČKI PLAN UREĐENJA<br>"SVJETIONIK - VELI RAT" - zona ugostiteljsko-turističke namjene ( T3 - Kamp )                         |                                                                               |
| Naziv kartografskog prikaza:<br>PLAN VODOOPSKRBE I ODVODNJE                                                                                                 |                                                                               |
| Broj kartografskog prikaza:<br>2.a.   | Mjerilo kartografskog prikaza:<br>1:1000                                      |
| Odluka predstavničkog tijela o izradi plana (službeno glasilo):<br>"Službeni glasnik Općine Salı" broj 4/2015.                                              | Odluka predstavničkog tijela o donošenju plana (službeno glasilo):<br>.       |
| Javna rasprava (datum objave):<br>.   | Javni uvid održan:<br>.<br>(ime, prezime i potpis)                            |
| Pečat tijela odgovornog za provođenje javne rasprave:   | Odgovorna osoba za provođenje javne rasprave:<br>.<br>(ime, prezime i potpis) |
| Suglasnost za plan prema članku 108. Zakona o prostornom uređenju i "Narodne Novine", br.153/13)                                                            |                                                                               |
| broj suglasnosti klasa:   | datum:                                                                        |
| Pravna osoba/tijelo koje je izradilo plan: PRO VILA d.o.o. za savjetovanje i usluge                                                                         |                                                                               |
| Pečat pravne osobe/tijela koje je izradio plan:   | Odgovorna osoba:<br>.<br>Hari Maras, dipl.ing.arh.<br>(ime, prezime i potpis) |
| Koordinator plana:<br>Hari Maras, dipl.ing.arh.   |                                                                               |
| Stručni tim u izradi plana:<br>1. Hari Maras, dipl.ing.arh.<br>2. Marko Rakvin, dipl.ing.el.<br>3. Dragutin Matković i.g.<br>4. Iskra Krznarić mag.ing.arh. |                                                                               |
| Pečat predstavničkog tijela:   | .(ime, prezime i potpis)                                                      |
| Istovjetnost ovog prostornog plana s izvornikom ovjerava:<br>.(ime, prezime i potpis)                                                                       | Pečat nadležnog tijela:                                                       |

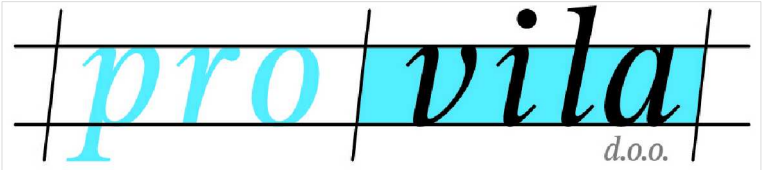

PRO VILA d.o.o.  
A.G. Matoša 8  
10410 Velika Gorica  
OIB 12931733734



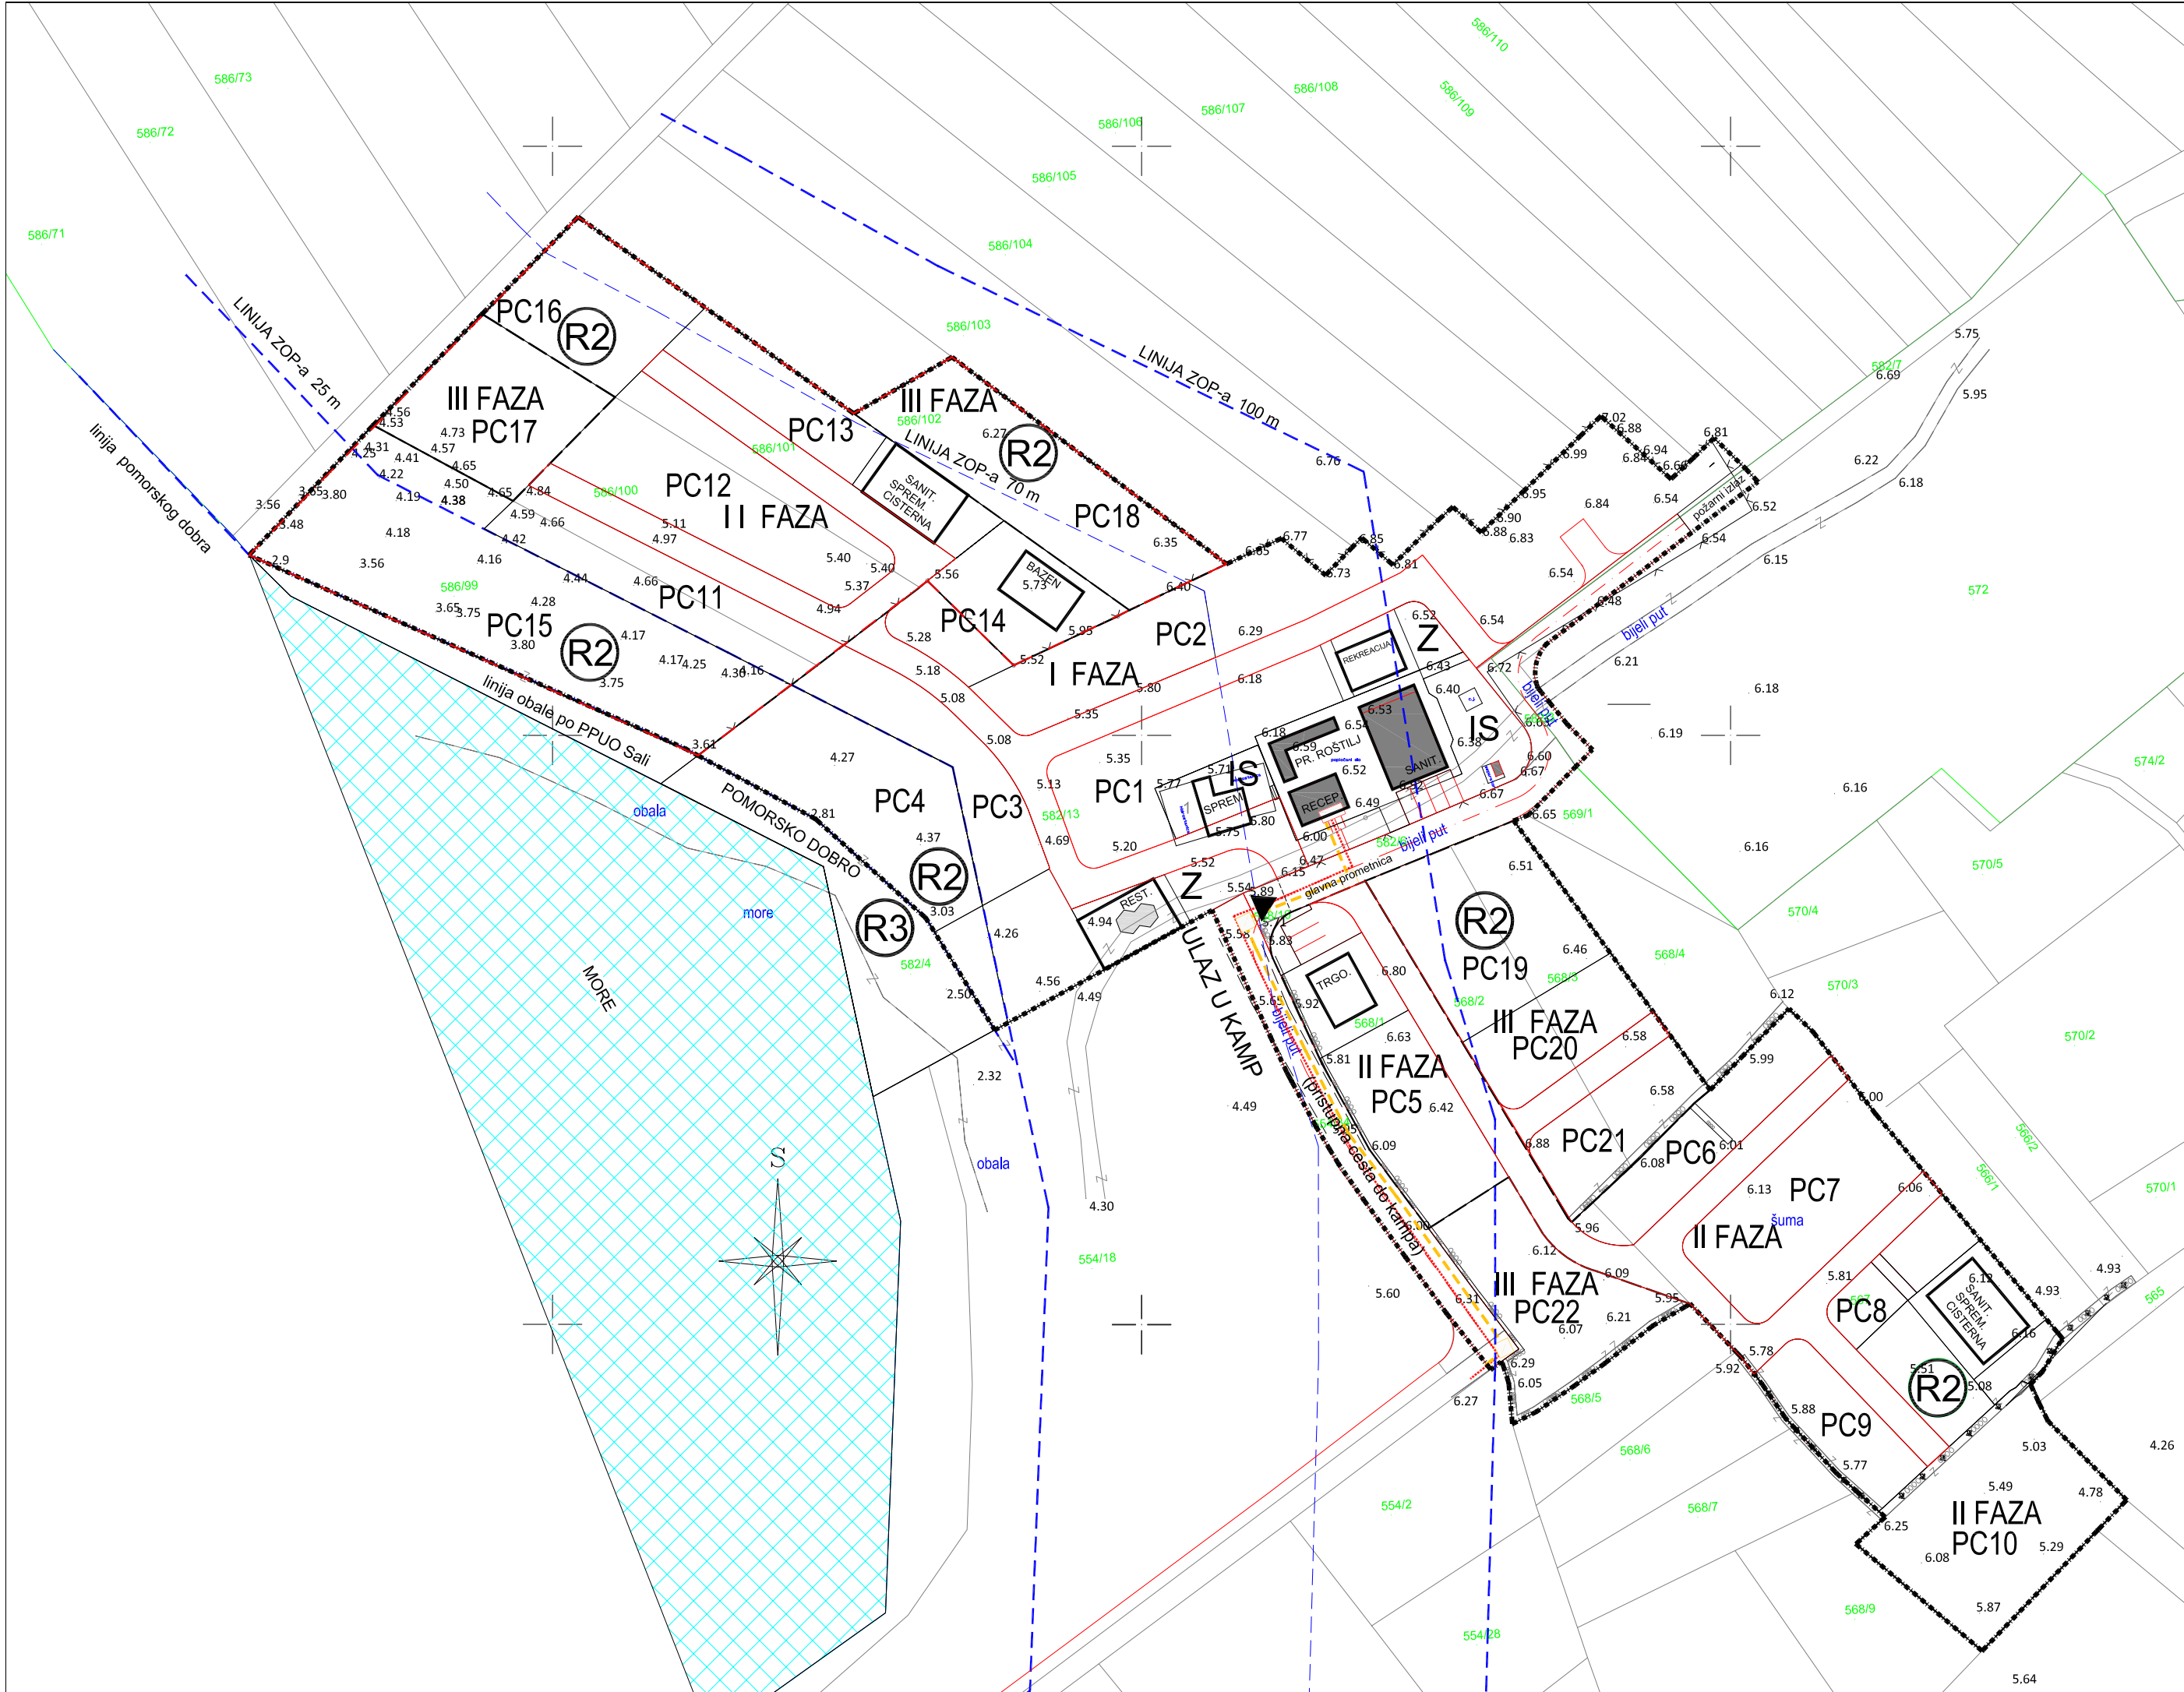


OPĆINA SALI

URBANISTIČKI PLAN UREĐENJA  
PODRUČJA "SVJETIONIK - VELI RAT"  
ZONA UGOSTITELJSKO - TURISTIČKE NAMJENE ( T3 - KAMP )

KAZALO

- Granice  
obuhvat prostornog plana  
proširenje prostornog plana  
pomorsko dobro  
linija ZOP-a 25 m  
linija ZOP-a 70 m  
linija ZOP-a 100 m

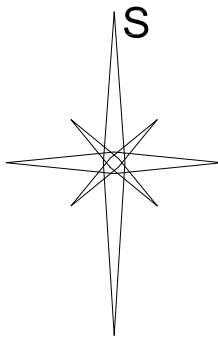

PC1 - PC22      oznake prostornih cjelina      I - III      faznost izrade


ELEKTROENERGETIKA

- ELEKTRIKA 0.4kv VOD - PLANIRANI  
PLANIRANA TRAFOSTANICA  
PLANIRANI STUP JAVNE RASVJETE  
PLANIRANI SAMOSTOJECI RAZVODNI ORMAR

POŠTA I TELEKOMUNIKACIJE


- PLANIRANE TK PHD cijevi Ø 50 mm, 2 kom.  
PLANIRANI TK ZDENAC

|   |                                                                              |
|---|------------------------------------------------------------------------------|
| Županija:   | ZADARSKA                                                                     |
| Općina:   | SALI                                                                         |
| NACRT PRIJEDLOGA PLANA   |                                                                              |
| Naziv prostornog plana: URBANISTIČKI PLAN UREĐENJA - IZMJENE I DOPUNE<br>"SVJETIONIK - VELI RAT" - zona ugostiteljsko-turističke namjene ( T3 - Kamp )      |                                                                              |
| Naziv kartografskog prikaza:<br>ENERGETSKA I TELEKOMUNIKACIJSKA MREŽA                                                                                       |                                                                              |
| Broj kartografskog prikaza:<br>2.b.   | Mjerilo kartografskog prikaza:<br>1:1000                                     |
| Odluka predstavničkog tijela o izradi plana (službeno glasilo):<br>"Službeni glasnik Općine Salj" broj 4/2015.                                              |                                                                              |
| Odluka predstavničkog tijela o donošenju plana (službeno glasilo):                                                                                          |                                                                              |
| Javna rasprava (datum objave):<br>.   | Javni uvid održan:<br>.                                                      |
| Pečat tijela odgovornog za provođenje javne rasprave:   | Odgovorna osoba za provođenje javne rasprave:<br><br>(ime, prezime i potpis) |
| Suglasnost za plan prema članku 108. Zakona o prostornom uređenju i "Narodne Novine", br.153/13)                                                            |                                                                              |
| broj suglasnosti klasa:      datum:   |                                                                              |
| Pravna osoba/tijelo koje je izradilo plan: PRO VILA d.o.o. za savjetovanje i usluge                                                                         |                                                                              |
| Pečat pravne osobe/tijela koje je izradio plan:   | Odgovorna osoba:<br><br>Hari Maras, dipl.ing.arh.<br>(ime, prezime i potpis) |
| Voditelj izrade prostornog plana:<br>Hari Maras, dipl.ing.arh.                                                                                              |                                                                              |
| Stručni tim u izradi plana:<br>1. Hari Maras, dipl.ing.arh.<br>2. Marko Rakvin, dipl.ing.el.<br>3. Dragutin Matković i.g.<br>4. Iskra Krznarić mag.ing.arh. |                                                                              |
| Pečat predstavničkog tijela:   | <br>(ime, prezime i potpis)                                                  |
| Istovjetnost ovog prostornog plana s izvornikom ovjerava:<br><br>(ime, prezime i potpis)                                                                    | Pečat nadležnog tijela:                                                      |

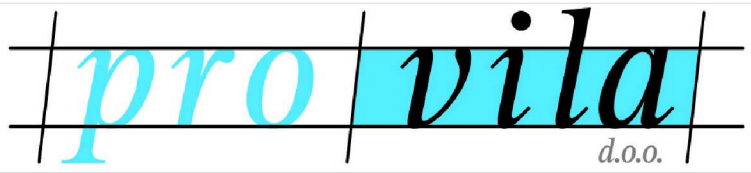

PRO VILA d.o.o.  
A.G. Matoša 8  
10410 Velika Gorica  
OIB 12931733734



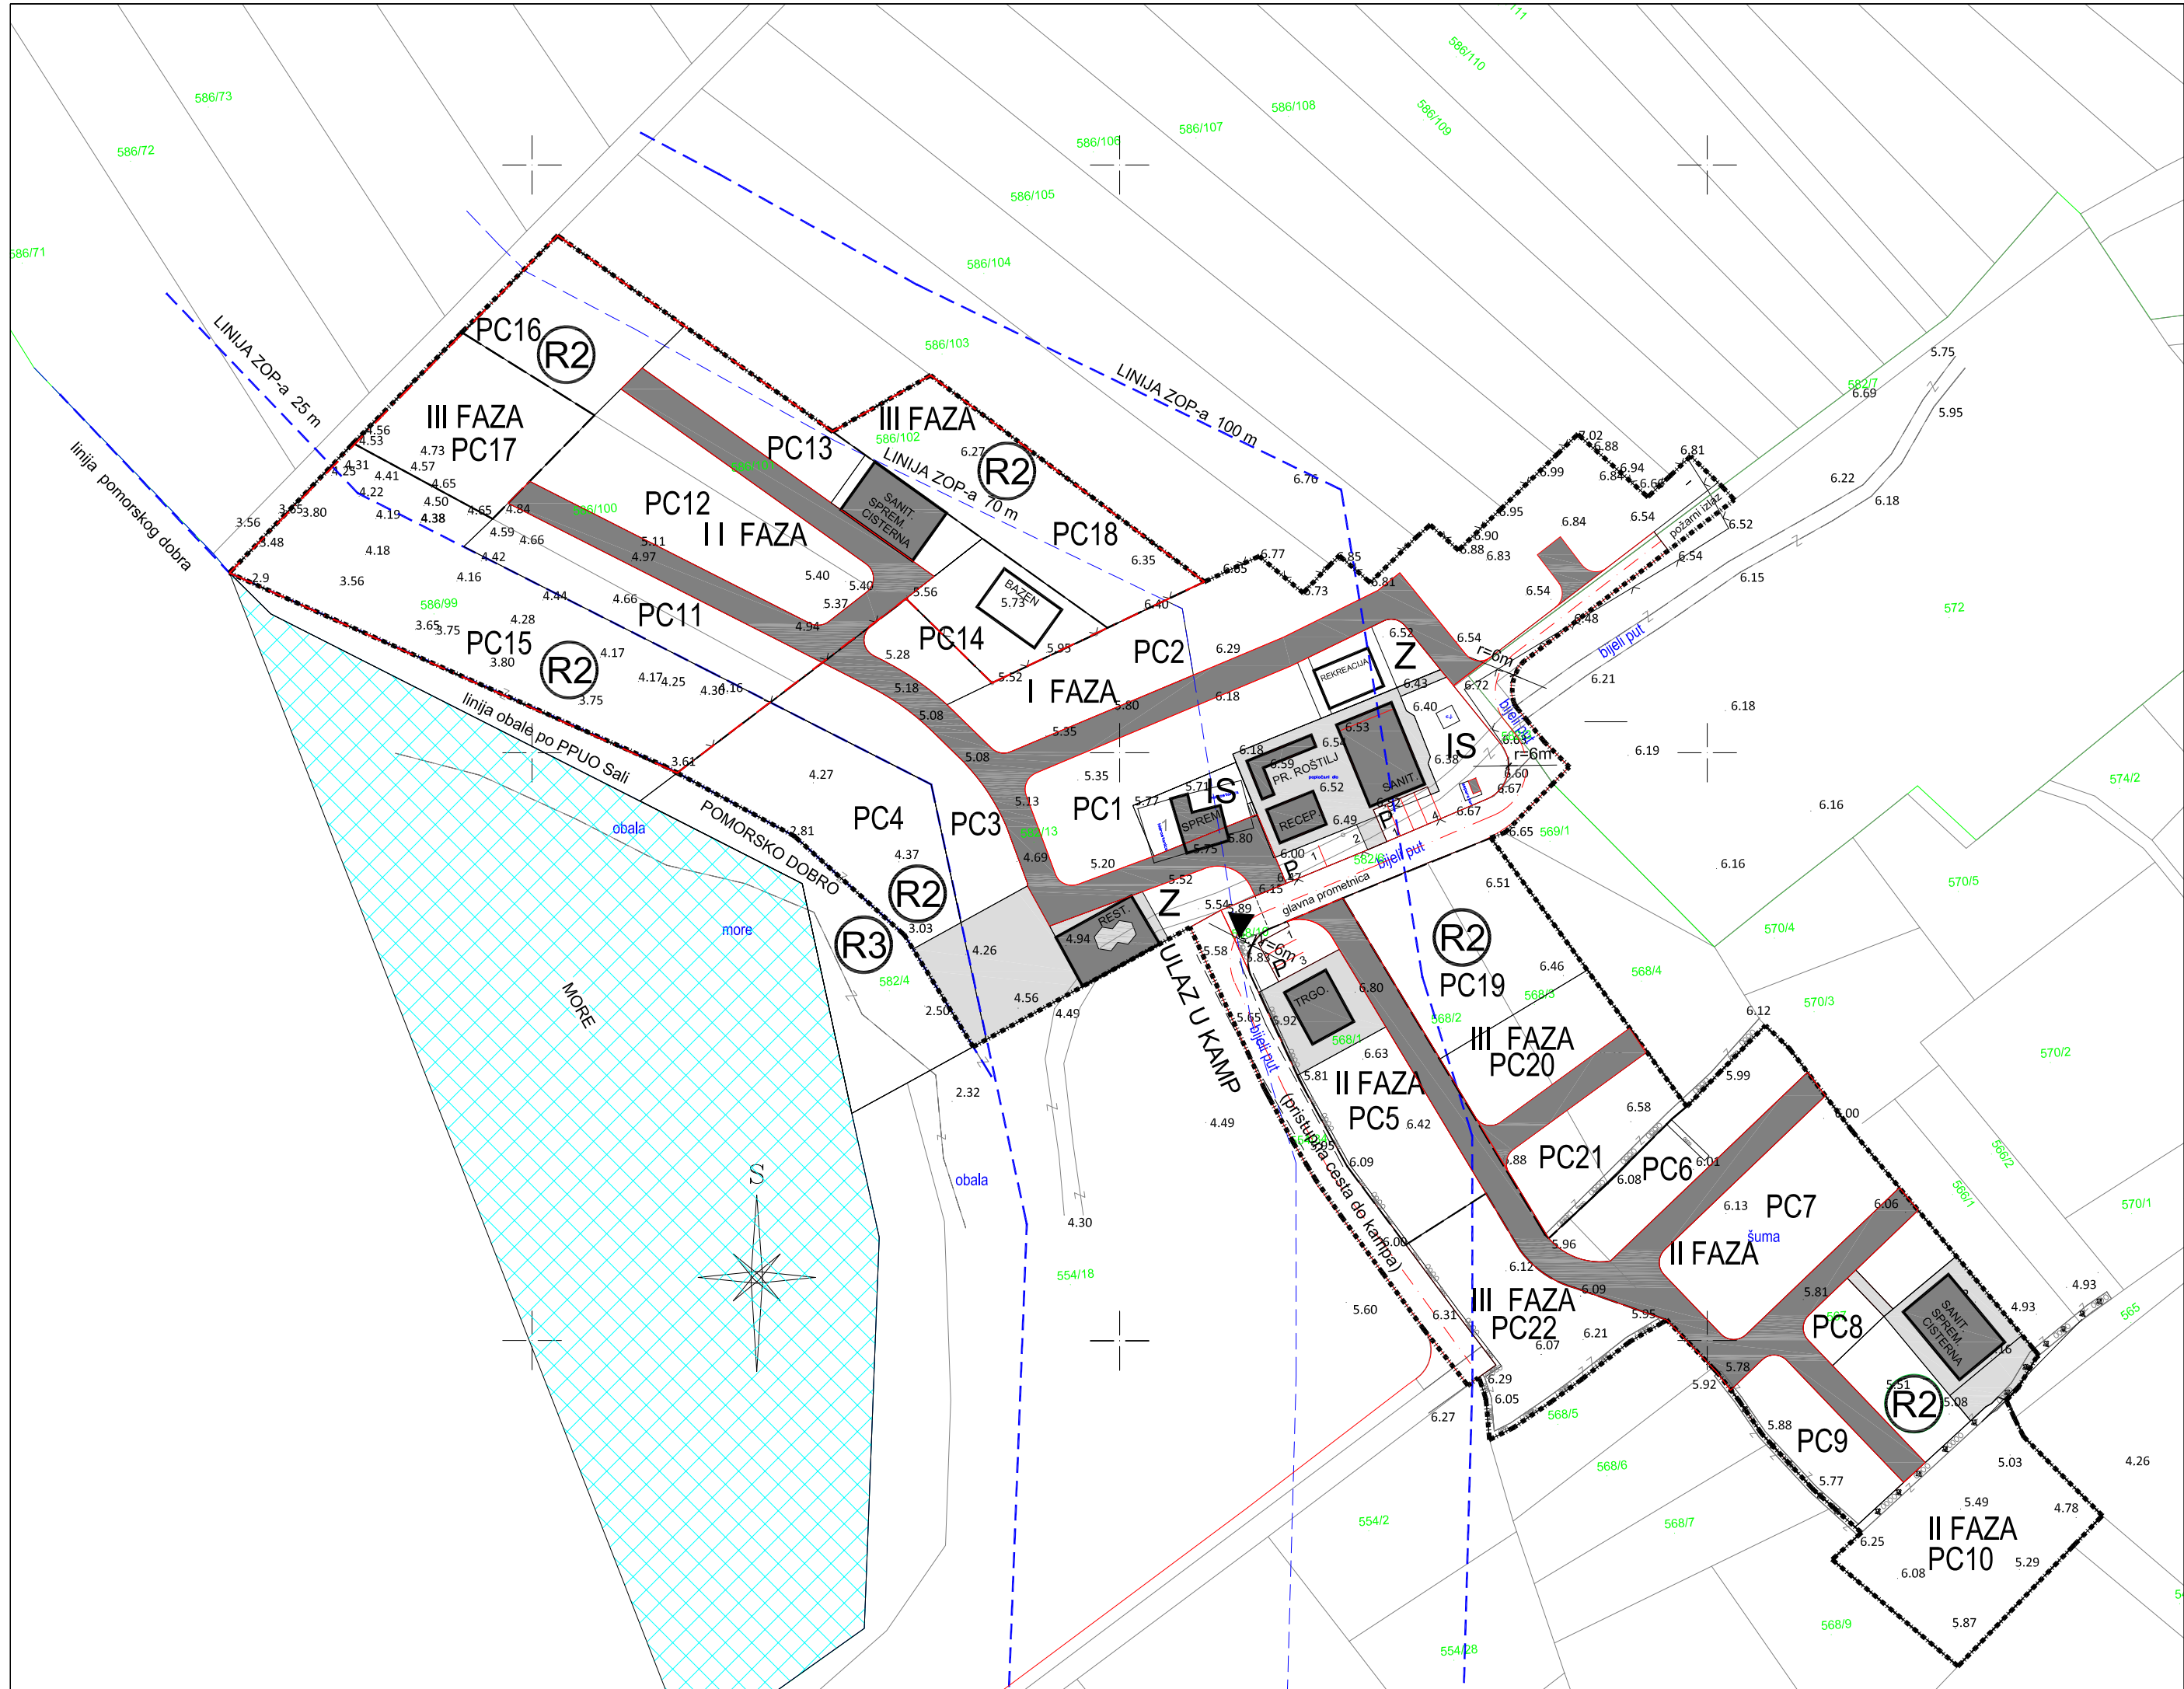

OPĆINA SALI

URBANISTIČKI PLAN UREĐENJA  
PODRUČJA "SVJETIONIK - VELI RAT"

ZONA UGOSTITELJSKO - TURISTIČKE NAMJENE ( T3 - KAMP )

KAZALO

- Granice
- obuhvat prostornog plana
  - proširenje prostornog plana
  - linija ZOP-a 25 m
  - linija ZOP-a 70 m
  - linija ZOP-a 100 m

PC1 - PC22 oznake prostornih cjelina I - III faznost izrade


CESTOVNI PROMET

ostale prometnice (pristupna cesta do Kampa)


UNUTRAŠNJA PROMETNA MREŽA KAMPA

- glavna prometnica
- unutrašnja prometnica
- pješačke površine
- P parkirno mjesto za čekanje
- Pz parking zaposlenici


ostale prometnice (pristupna cesta do Kampa)

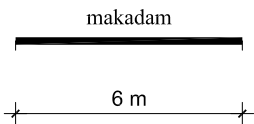


glavna prometnica

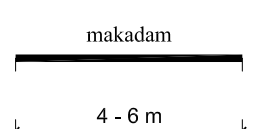


pristupna prometnica

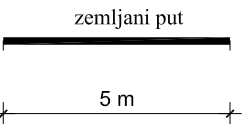

pješačka staza

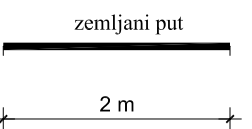


|   |                                                                          |
|---|--------------------------------------------------------------------------|
| Županija:   | ZADARSKA                                                                 |
| Općina:   | SALI                                                                     |
| NACRT PRIJEDLOGA PLANA   |                                                                          |
| Naziv prostornog plana: URBANISTIČKI PLAN UREĐENJA - IZMJENE I DOPUNE<br>"SVJETIONIK - VELI RAT" - zona ugostiteljsko-turističke namjene ( T3 - Kamp )      |                                                                          |
| Naziv kartografskog prikaza: CESTOVNI PROMET   |                                                                          |
| Broj kartografskog prikaza:<br>2.c.   | Mjerilo kartografskog prikaza:<br>1:1000                                 |
| Odluka predstavničkog tijela o izradi plana (službeno glasilo):<br>"Službeni glasnik Općine Sali" broj 4/2015.                                              |                                                                          |
| Javna rasprava (datum objave):<br>.   | Javni uvid održan:<br>.                                                  |
| Pečat tijela odgovornog za provođenje javne rasprave:   | Odgovorna osoba za provođenje javne rasprave:<br>(ime, prezime i potpis) |
| Suglasnost za plan prema članku 108. Zakona o prostornom uređenju i "Narodne Novine", br.153/13)                                                            |                                                                          |
| broj suglasnosti klasa:   | datum:                                                                   |
| Pravna osoba/tijelo koje je izradilo plan: PRO VILA d.o.o. za savjetovanje i usluge                                                                         |                                                                          |
| Pečat pravne osobe/tijela koje je izradio plan:   | Odgovorna osoba:<br>Hari Maras, dipl.ing.arh.<br>(ime, prezime i potpis) |
| Voditelj izrade prostornog plana:<br>Hari Maras, dipl.ing.arh.                                                                                              |                                                                          |
| Stručni tim u izradi plana:<br>1. Hari Maras, dipl.ing.arh.<br>2. Marko Rakvin, dipl.ing.el.<br>3. Dragutin Matković i.g.<br>4. Iskra Krznarić mag.ing.arh. |                                                                          |
| Pečat predstavničkog tijela:   | (ime, prezime i potpis)                                                  |
| Istovjetnost ovog prostornog plana s izvorikom ovjerava:<br>(ime, prezime i potpis)                                                                         | Pečat nadležnog tijela:                                                  |

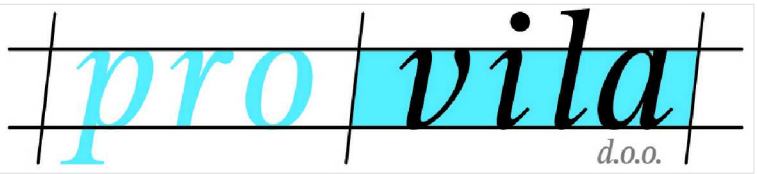

PRO VILA d.o.o.  
A.G. Matoša 8  
10410 Velika Gorica  
OIB 12931733734



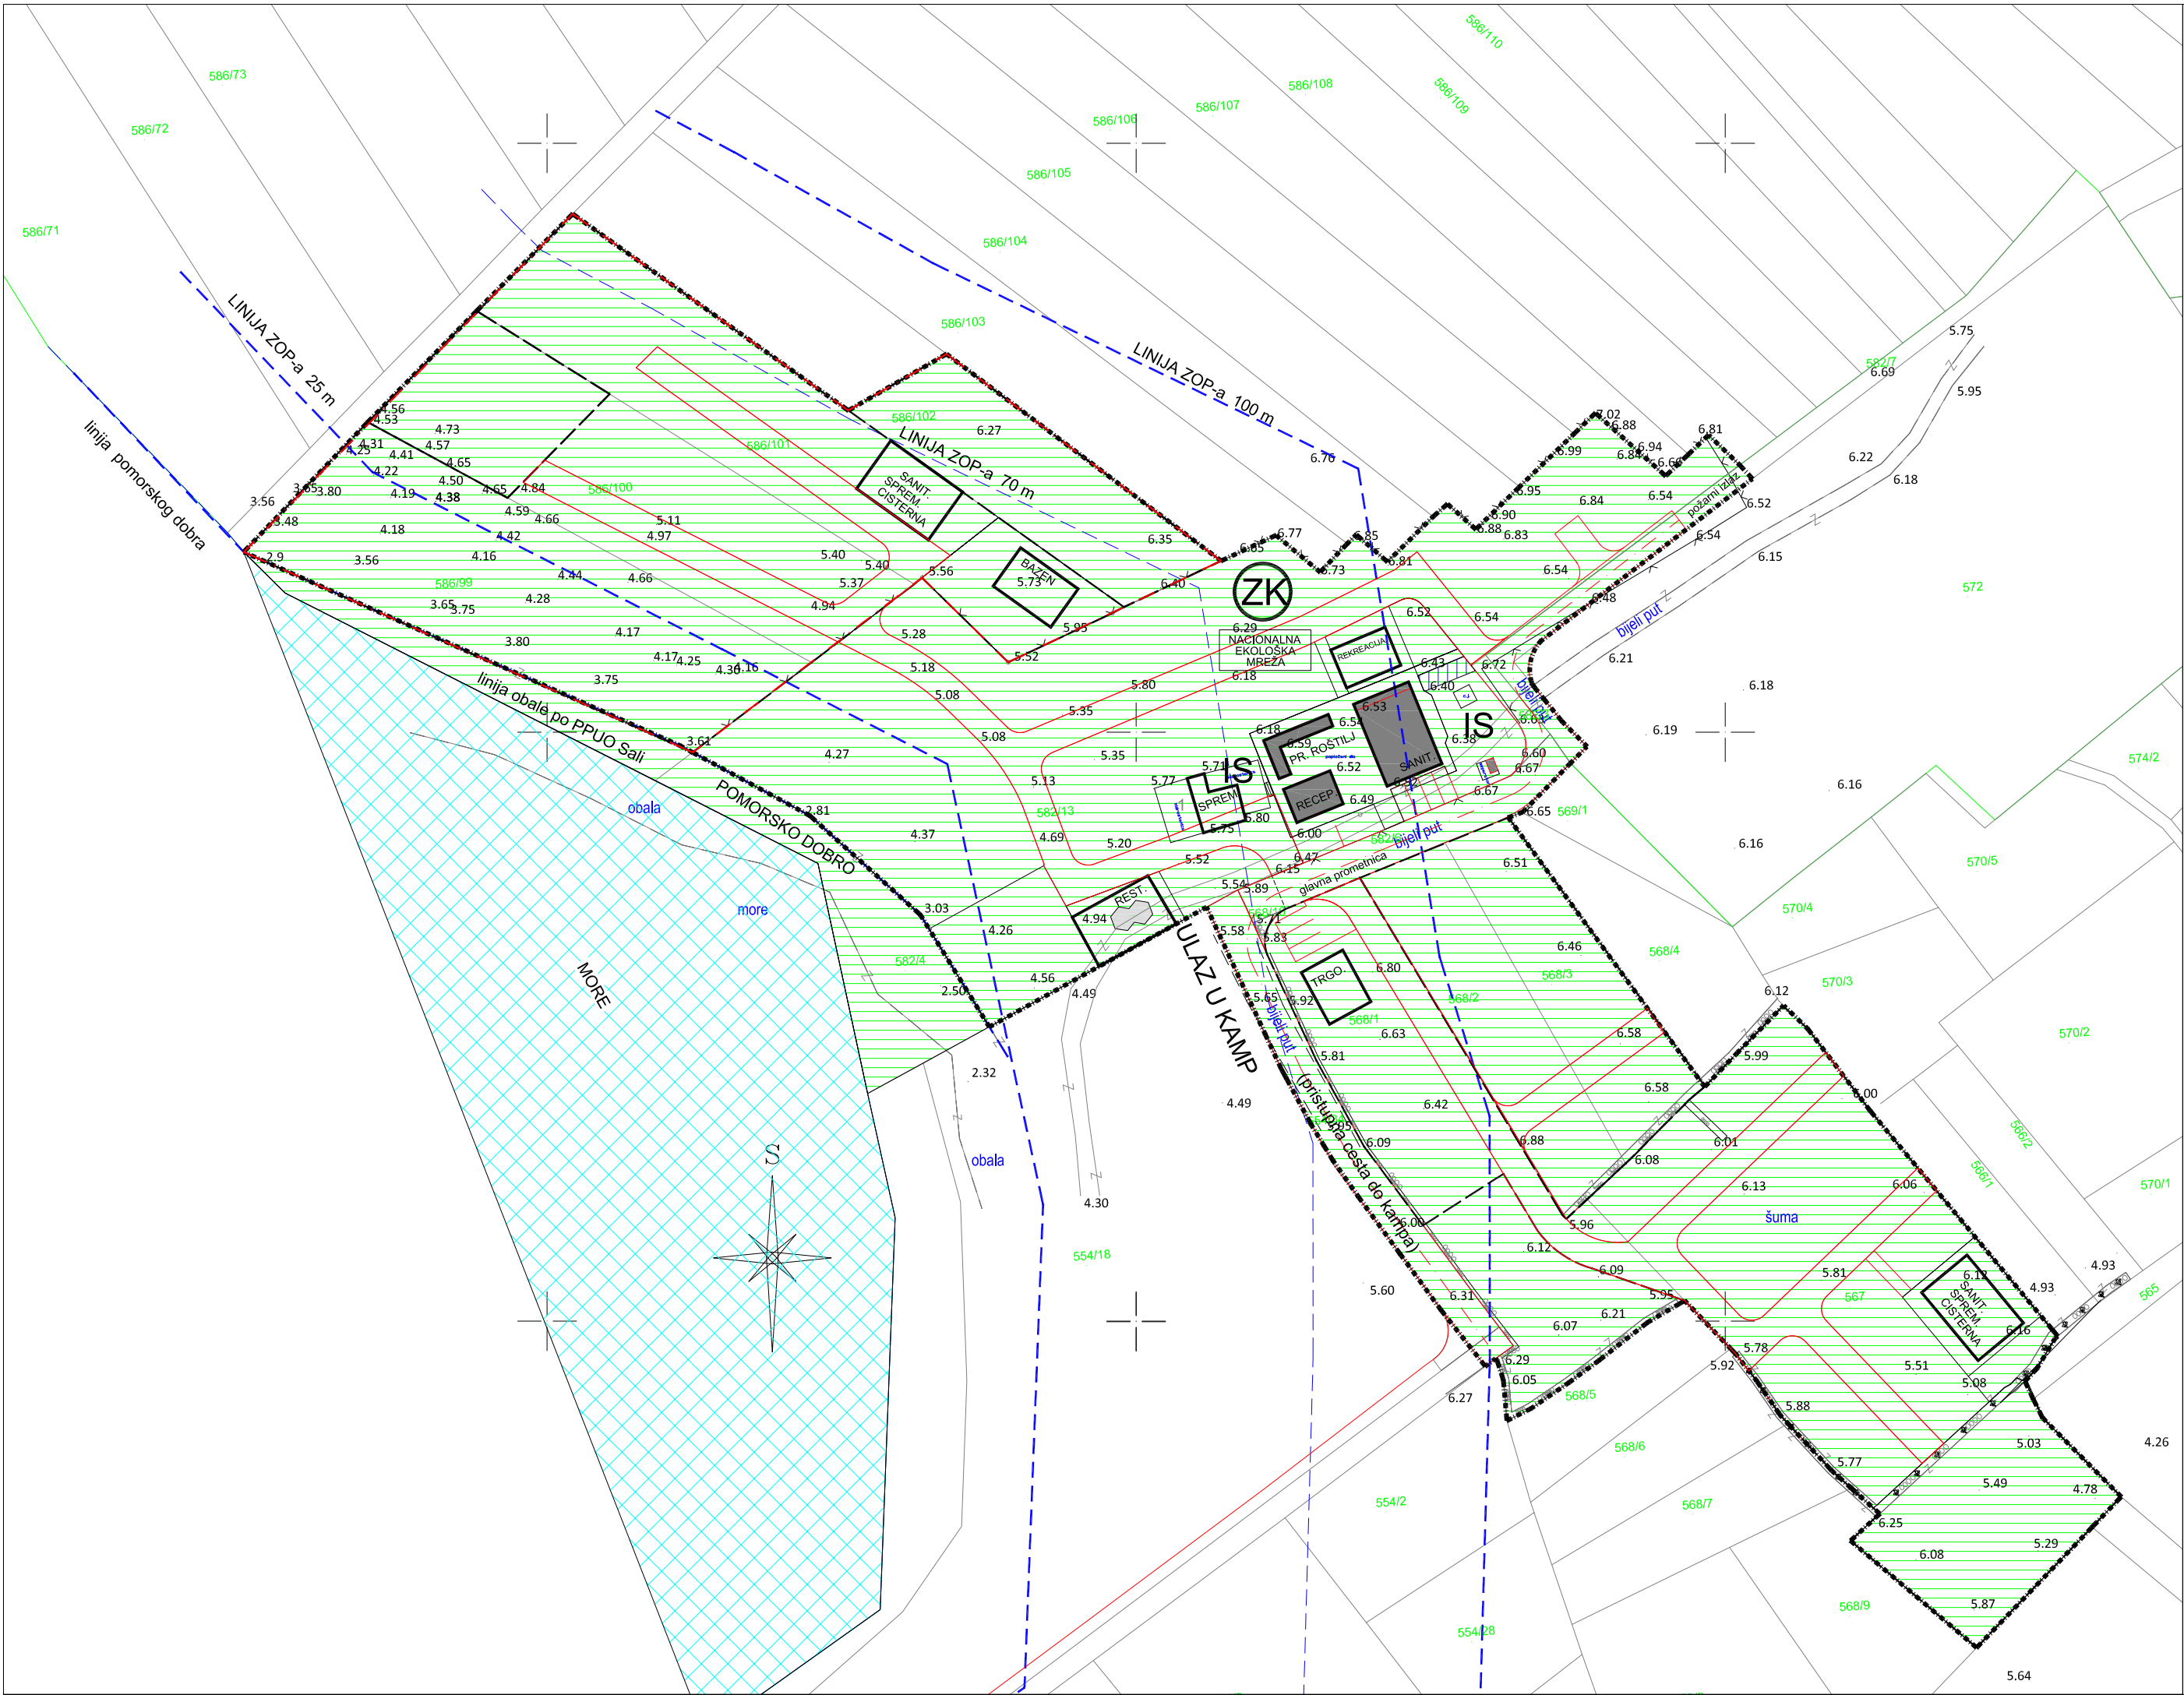


OPĆINA SALI

URBANISTIČKI PLAN UREĐENJA  
PODRUČJA "SVJETIONIK - VELI RAT"  
ZONA UGOSTITELJSKO - TURISTIČKE NAMJENE ( T3 - KAMP )

KAZALO


- Granice
- obuhvat prostornog plana
  - - - proširenje prostornog plana
  - - - pomorsko dobro
  - - - linija ZOP-a 25 m
  - - - linija ZOP-a 70 m
  - - - linija ZOP-a 100 m

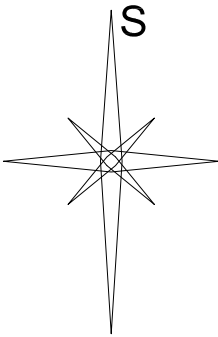

Uvjeti korištenja, uređenja i zaštite površina


- Zaštićeni krajolik - Sjeverozapadni dio Dugog otoka
- Nacionalna ekološka mreža - " Luka Solišćica; Dugi otok" (HR3000067)
- Zbrinjavanje otpada

|   |                                                                              |
|---|------------------------------------------------------------------------------|
| Županija:   | ZADARSKA                                                                     |
| Općina:   | SALI                                                                         |
| NACRT PRIJEDLOGA PLANA   |                                                                              |
| Naziv prostornog plana: URBANISTIČKI PLAN UREĐENJA - IZMJENE I DOPUNE<br>"SVJETIONIK - VELI RAT" - zona ugostiteljsko-turističke namjene ( T3 - Kamp )      |                                                                              |
| Naziv kartografskog prikaza:<br>UVJETI KORIŠTENJA I ZAŠTITE PROSTORA                                                                                        |                                                                              |
| Broj kartografskog prikaza:<br>3A   | Mjerilo kartografskog prikaza:<br>1:1000                                     |
| Odluka predstavničkog tijela o izradi plana (službeno glasilo):                                                                                             | Odluka predstavničkog tijela o donošenju plana (službeno glasilo):           |
| "Službeni glasnik Općine Salı" broj 4/2015.   | .                                                                            |
| Javna rasprava (datum objave):   | Javni uvid održan:                                                           |
| .   | .                                                                            |
| Pečat tijela odgovornog za provođenje javne rasprave:   | Odgovorna osoba za provođenje javne rasprave:<br><br>(ime, prezime i potpis) |
| Suglasnost za plan prema članku 108. Zakona o prostornom uređenju i "Narodne Novine", br.153/13)                                                            |                                                                              |
| broj suglasnosti klasa:   | datum:                                                                       |
| Pravna osoba/tijelo koje je izradilo plan: PRO VILA d.o.o. za savjetovanje i usluge                                                                         |                                                                              |
| Pečat pravne osobe/tijela koje je izradio plan:   | Odgovorna osoba:<br><br>Hari Maras, dipl.ing.arh.<br>(ime, prezime i potpis) |
| Voditelj izrade prostornog plana:<br>Hari Maras, dipl.ing.arh.                                                                                              |                                                                              |
| Stručni tim u izradi plana:<br>1. Hari Maras, dipl.ing.arh.<br>2. Marko Rakvin, dipl.ing.el.<br>3. Dragutin Matković i.g.<br>4. Iskra Krznarić mag.ing.arh. |                                                                              |
| Pečat predstavničkog tijela:   | <br>(ime, prezime i potpis)                                                  |
| Istovjetnost ovog prostornog plana s izvornikom ovjerava:<br><br>(ime, prezime i potpis)                                                                    | Pečat nadležnog tijela:                                                      |

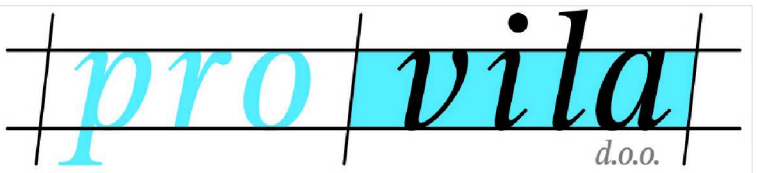

PRO VILA d.o.o.  
A.G. Matoša 8  
10410 Velika Gorica  
OIB 12931733734



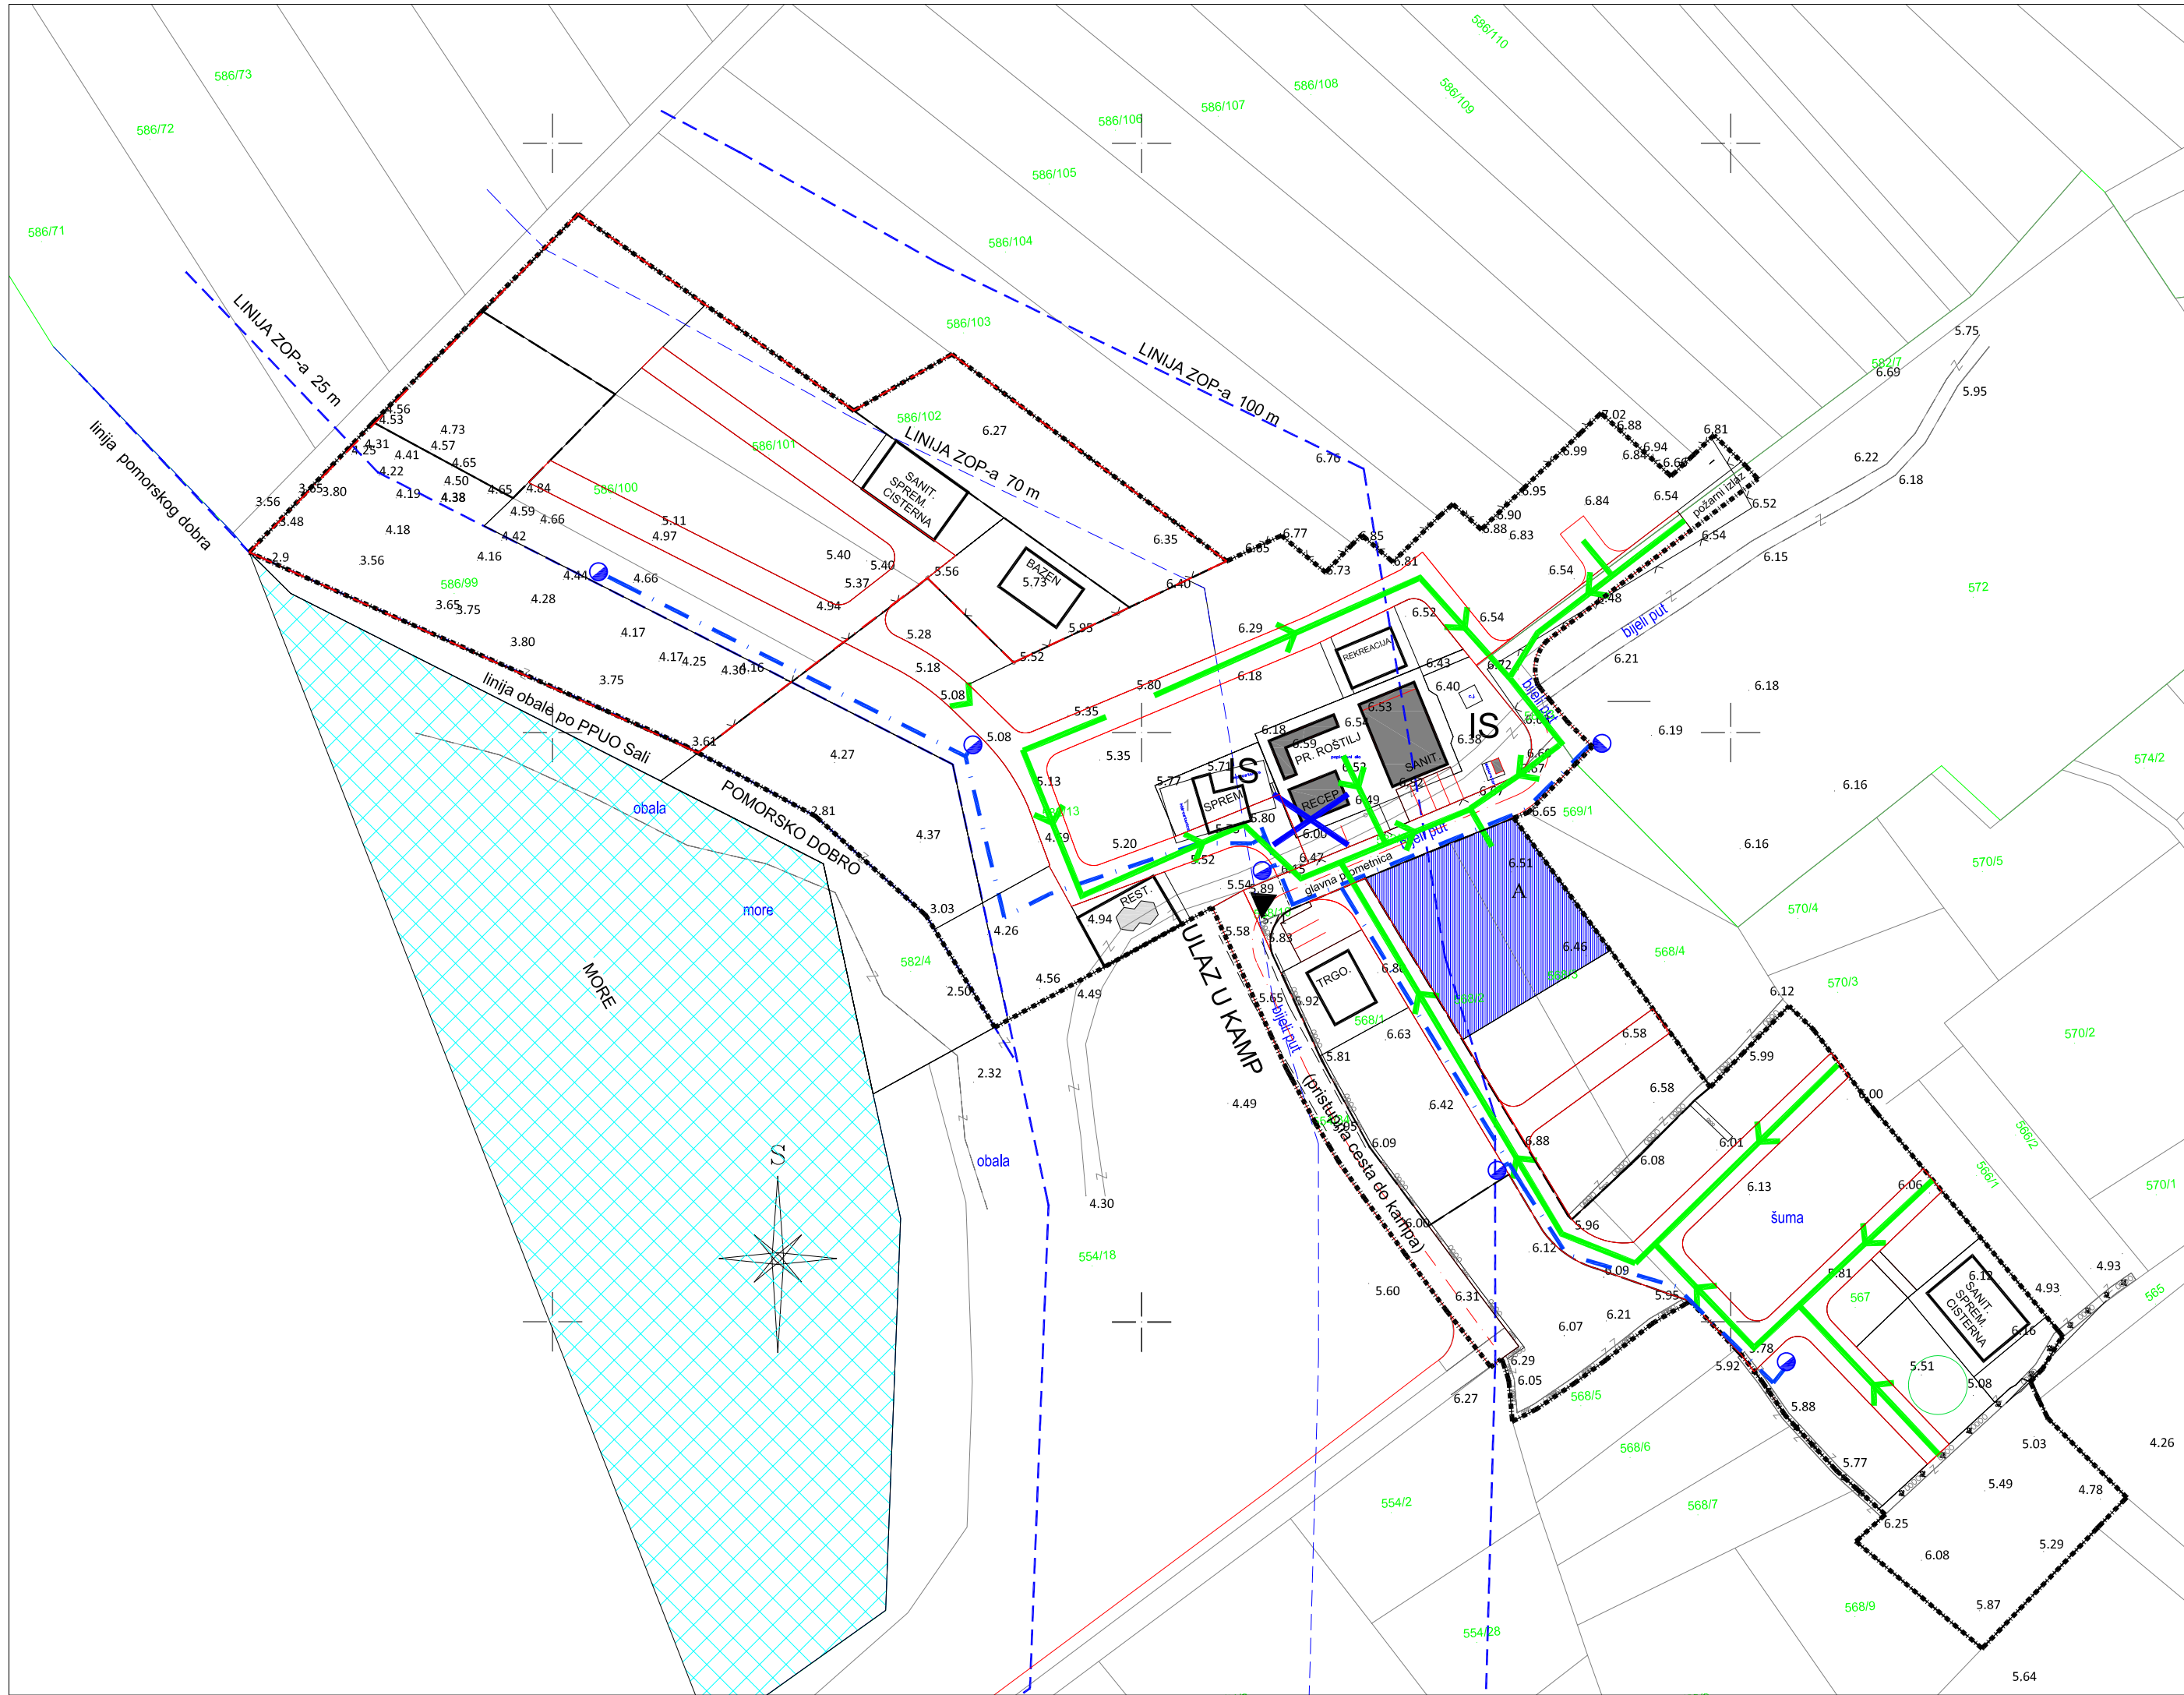


OPĆINA SALI

URBANISTIČKI PLAN UREĐENJA  
PODRUČJA "SVJETIONIK - VELI RAT"  
ZONA UGOSTITELJSKO - TURISTIČKE NAMJENE ( T3 - KAMP )

KAZALO

- Granice
- obuhvat prostornog plana
  - - - proširenje prostornog plana
  - - - pomorsko dobro
  - - - linija ZOP-a 25 m
  - - - linija ZOP-a 70 m
  - - - linija ZOP-a 100 m

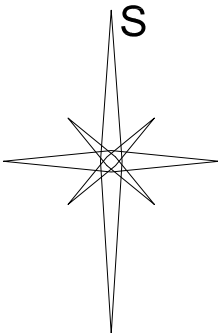


Uvjeti korištenja, uređenja i zaštite površina

- PUT EVAKUACIJE
- A POVRŠINA ZA EVAKUACIJU
- X LOKACIJA SIRENE ZA UZBUNJIVANJE I OBAVJEŠĆIVANJE

VODOOPSKRBA


- - - VODOVOD - HIDRANTSKA MREŽA
- Ø100 OPIS
- HIDRANT

|   |                                                                              |
|---|------------------------------------------------------------------------------|
| Županija:   | ZADARSKA                                                                     |
| Općina:   | SALI                                                                         |
| NACRT PRIJEDLOGA PLANA   |                                                                              |
| Naziv prostornog plana: URBANISTIČKI PLAN UREĐENJA - IZMJENE I DOPUNE<br>"SVJETIONIK - VELI RAT" - zona ugostiteljsko-turističke namjene ( T3 - Kamp )      |                                                                              |
| Naziv kartografskog prikaza:<br>UVJETI ZAŠTITE I SPAŠAVANJA                                                                                                 |                                                                              |
| Broj kartografskog prikaza:<br>3B   | Mjerilo kartografskog prikaza:<br>1:1000                                     |
| Odluka predstavničkog tijela o izradi plana (službeno glasilo):                                                                                             | Odluka predstavničkog tijela o donošenju plana (službeno glasilo):           |
| "Službeni glasnik Općine Salı" broj 4/2015.   | .                                                                            |
| Javna rasprava (datum objave):   | Javni uvid održan:                                                           |
| .   | .                                                                            |
| Pečat tijela odgovornog za provođenje javne rasprave:   | Odgovorna osoba za provođenje javne rasprave:<br><br>(ime, prezime i potpis) |
| Suglasnost za plan prema članku 108. Zakona o prostornom uređenju i "Narodne Novine", br.153/13)                                                            |                                                                              |
| broj suglasnosti klasa:   | datum:                                                                       |
| Pravna osoba/tijelo koje je izradilo plan: PRO VILA d.o.o. za savjetovanje i usluge                                                                         |                                                                              |
| Pečat pravne osobe/tijela koje je izradio plan:   | Odgovorna osoba:<br><br>Hari Maras, dipl.ing.arh.<br>(ime, prezime i potpis) |
| Voditelj izrade prostornog plana:<br>Hari Maras, dipl.ing.arh.                                                                                              |                                                                              |
| Stručni tim u izradi plana:<br>1. Hari Maras, dipl.ing.arh.<br>2. Marko Rakvin, dipl.ing.el.<br>3. Dragutin Matković i.g.<br>4. Iskra Krznarić mag.ing.arh. |                                                                              |
| Pečat predstavničkog tijela:   | (ime, prezime i potpis)                                                      |
| Istovjetnost ovog prostornog plana s izvorikom ovjerava:<br>(ime, prezime i potpis)                                                                         | Pečat nadležnog tijela:                                                      |

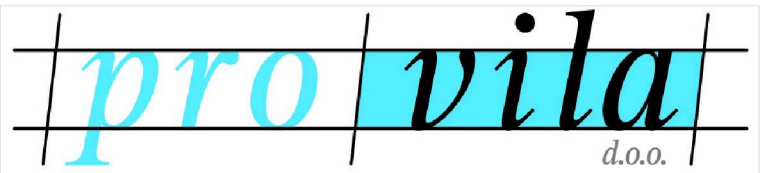

PRO VILA d.o.o.  
A.G. Matoša 8  
10410 Velika Gorica  
OIB 12931733734



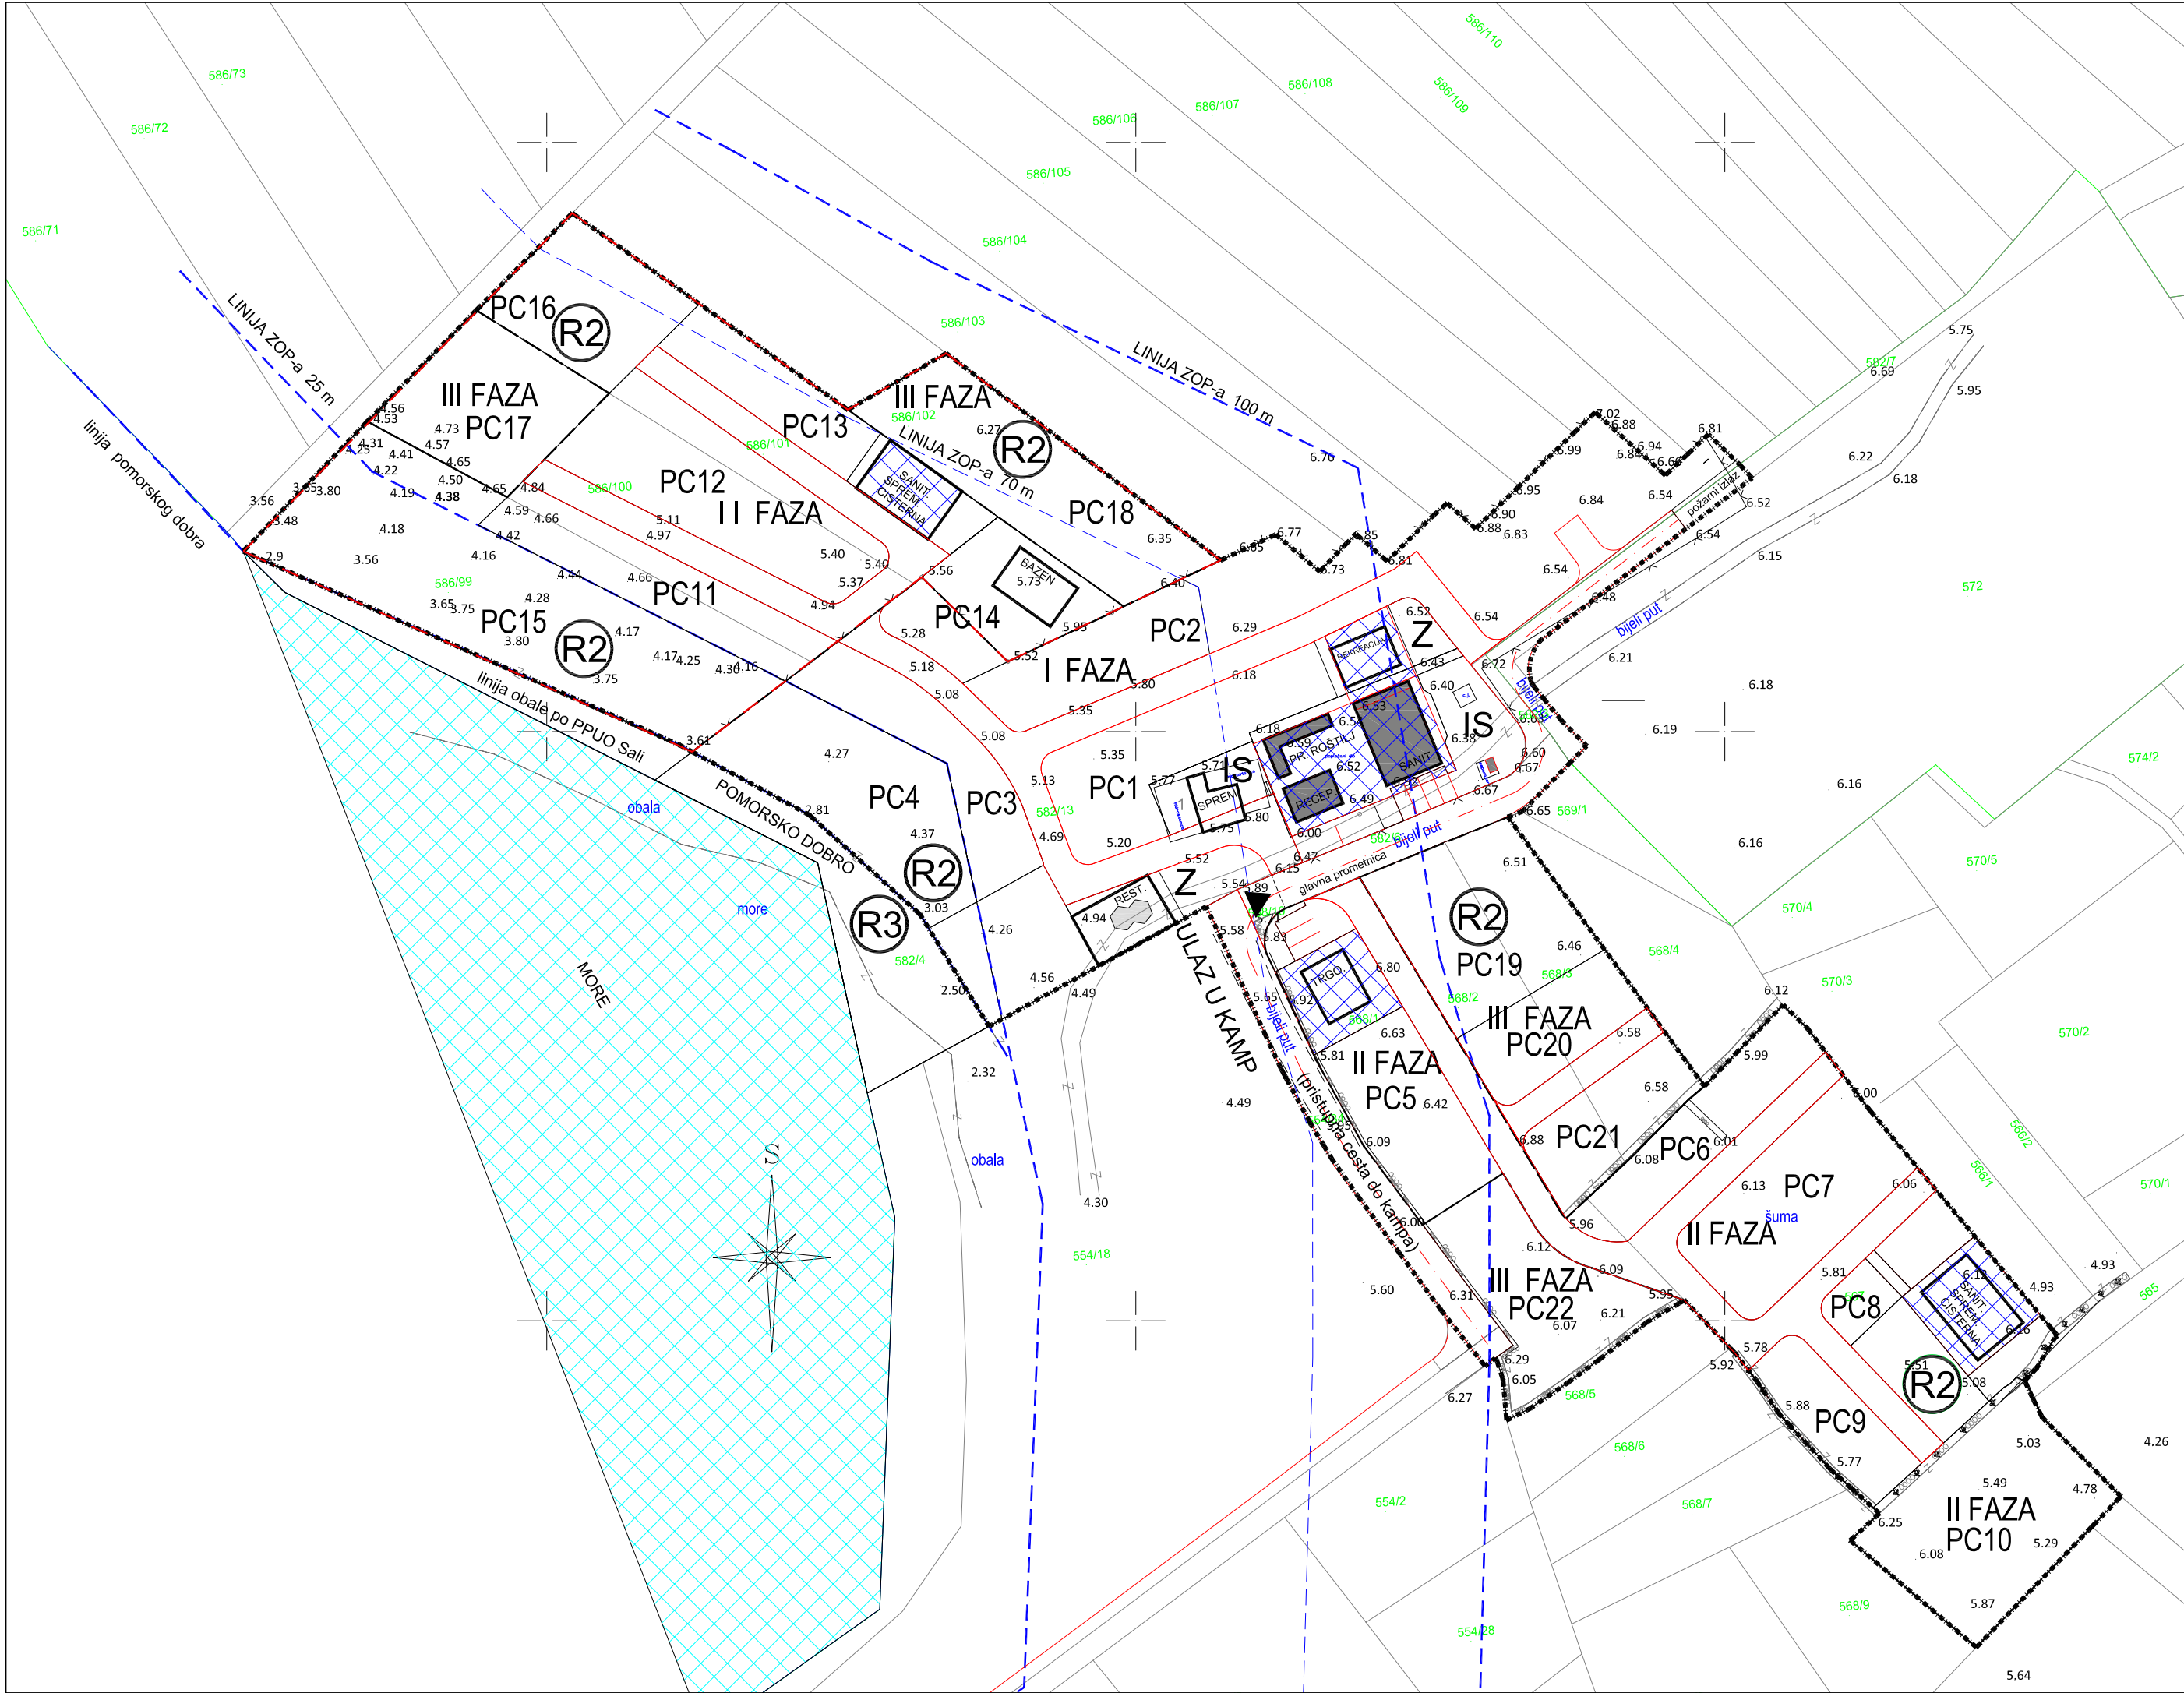

OPĆINA SALI

URBANISTIČKI PLAN UREĐENJA  
PODRUČJA "SVJETIONIK - VELI RAT"  
ZONA UGOSTITELJSKO - TURISTIČKE NAMJENE ( T3 - KAMP )

KAZALO


- Granice
- obuhvat prostornog plana
  - proširenje prostornog plana
  - pomorsko dobro
- linija ZOP-a 25 m  
linija ZOP-a 70 m  
linija ZOP-a 100 m

PC1 - PC22      oznake prostornih cjelina      I - III      faznost izrade

Oblici korištenja i način gradnje


- rekonstrukcija
- nova gradnja

|   |   |
|---|---|
| Županija:   | ZADARSKA                                                                                              |
| Općina:   | SALI                                                                                                  |
| NACRT PRIJEDLOGA PLANA   |   |
| Naziv prostornog plana: URBANISTIČKI PLAN UREĐENJA - IZMJENE I DOPUNE<br>"SVJETIONIK - VELI RAT" - zona ugostiteljsko-turističke namjene ( T3 - Kamp )      |   |
| Naziv kartografskog prikaza: OBLICI KORIŠTENJA   |   |
| Broj kartografskog prikaza:<br>4A   | Mjerilo kartografskog prikaza:<br>1:1000                                                              |
| Odluka predstavničkog tijela o izradi plana (službeno glasilo):<br>"Službeni glasnik Općine Salj" broj 4/2015.                                              | Odluka predstavničkog tijela o donošenju plana (službeno glasilo):<br>.                               |
| Javna rasprava (datum objave):<br>.   | Javni uvid održan:<br>.<br>(ime, prezime i potpis)                                                    |
| Pečat tijela odgovornog za provođenje javne rasprave:   | Odgovorna osoba za provođenje javne rasprave:<br>Hari Maras, dipl.ing.arh.<br>(ime, prezime i potpis) |
| Suglasnost za plan prema članku 108. Zakona o prostornom uređenju i "Narodne Novine", br.153/13)                                                            |   |
| broj suglasnosti klasa:   | datum:                                                                                                |
| Pravna osoba/tijelo koje je izradilo plan: PRO VILA d.o.o. za savjetovanje i usluge                                                                         |   |
| Pečat pravne osobe/tijela koje je izradio plan:   | Odgovorna osoba:<br>Hari Maras, dipl.ing.arh.<br>(ime, prezime i potpis)                              |
| Voditelj izrade prostornog plana:<br>Hari Maras, dipl.ing.arh.                                                                                              |   |
| Stručni tim u izradi plana:<br>1. Hari Maras, dipl.ing.arh.<br>2. Marko Rakvin, dipl.ing.el.<br>3. Dragutin Matković i.g.<br>4. Iskra Krznarić mag.ing.arh. |   |
| Pečat predstavničkog tijela:   | (ime, prezime i potpis)                                                                               |
| Istovjetnost ovog prostornog plana s izvornikom ovjerava:<br>(ime, prezime i potpis)                                                                        | Pečat nadležnog tijela:                                                                               |

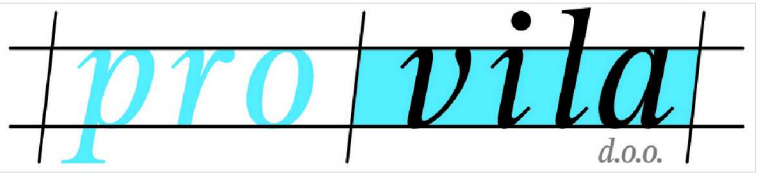

PRO VILA d.o.o.  
A.G. Matoša 8  
10410 Velika Gorica  
OIB 12931733734



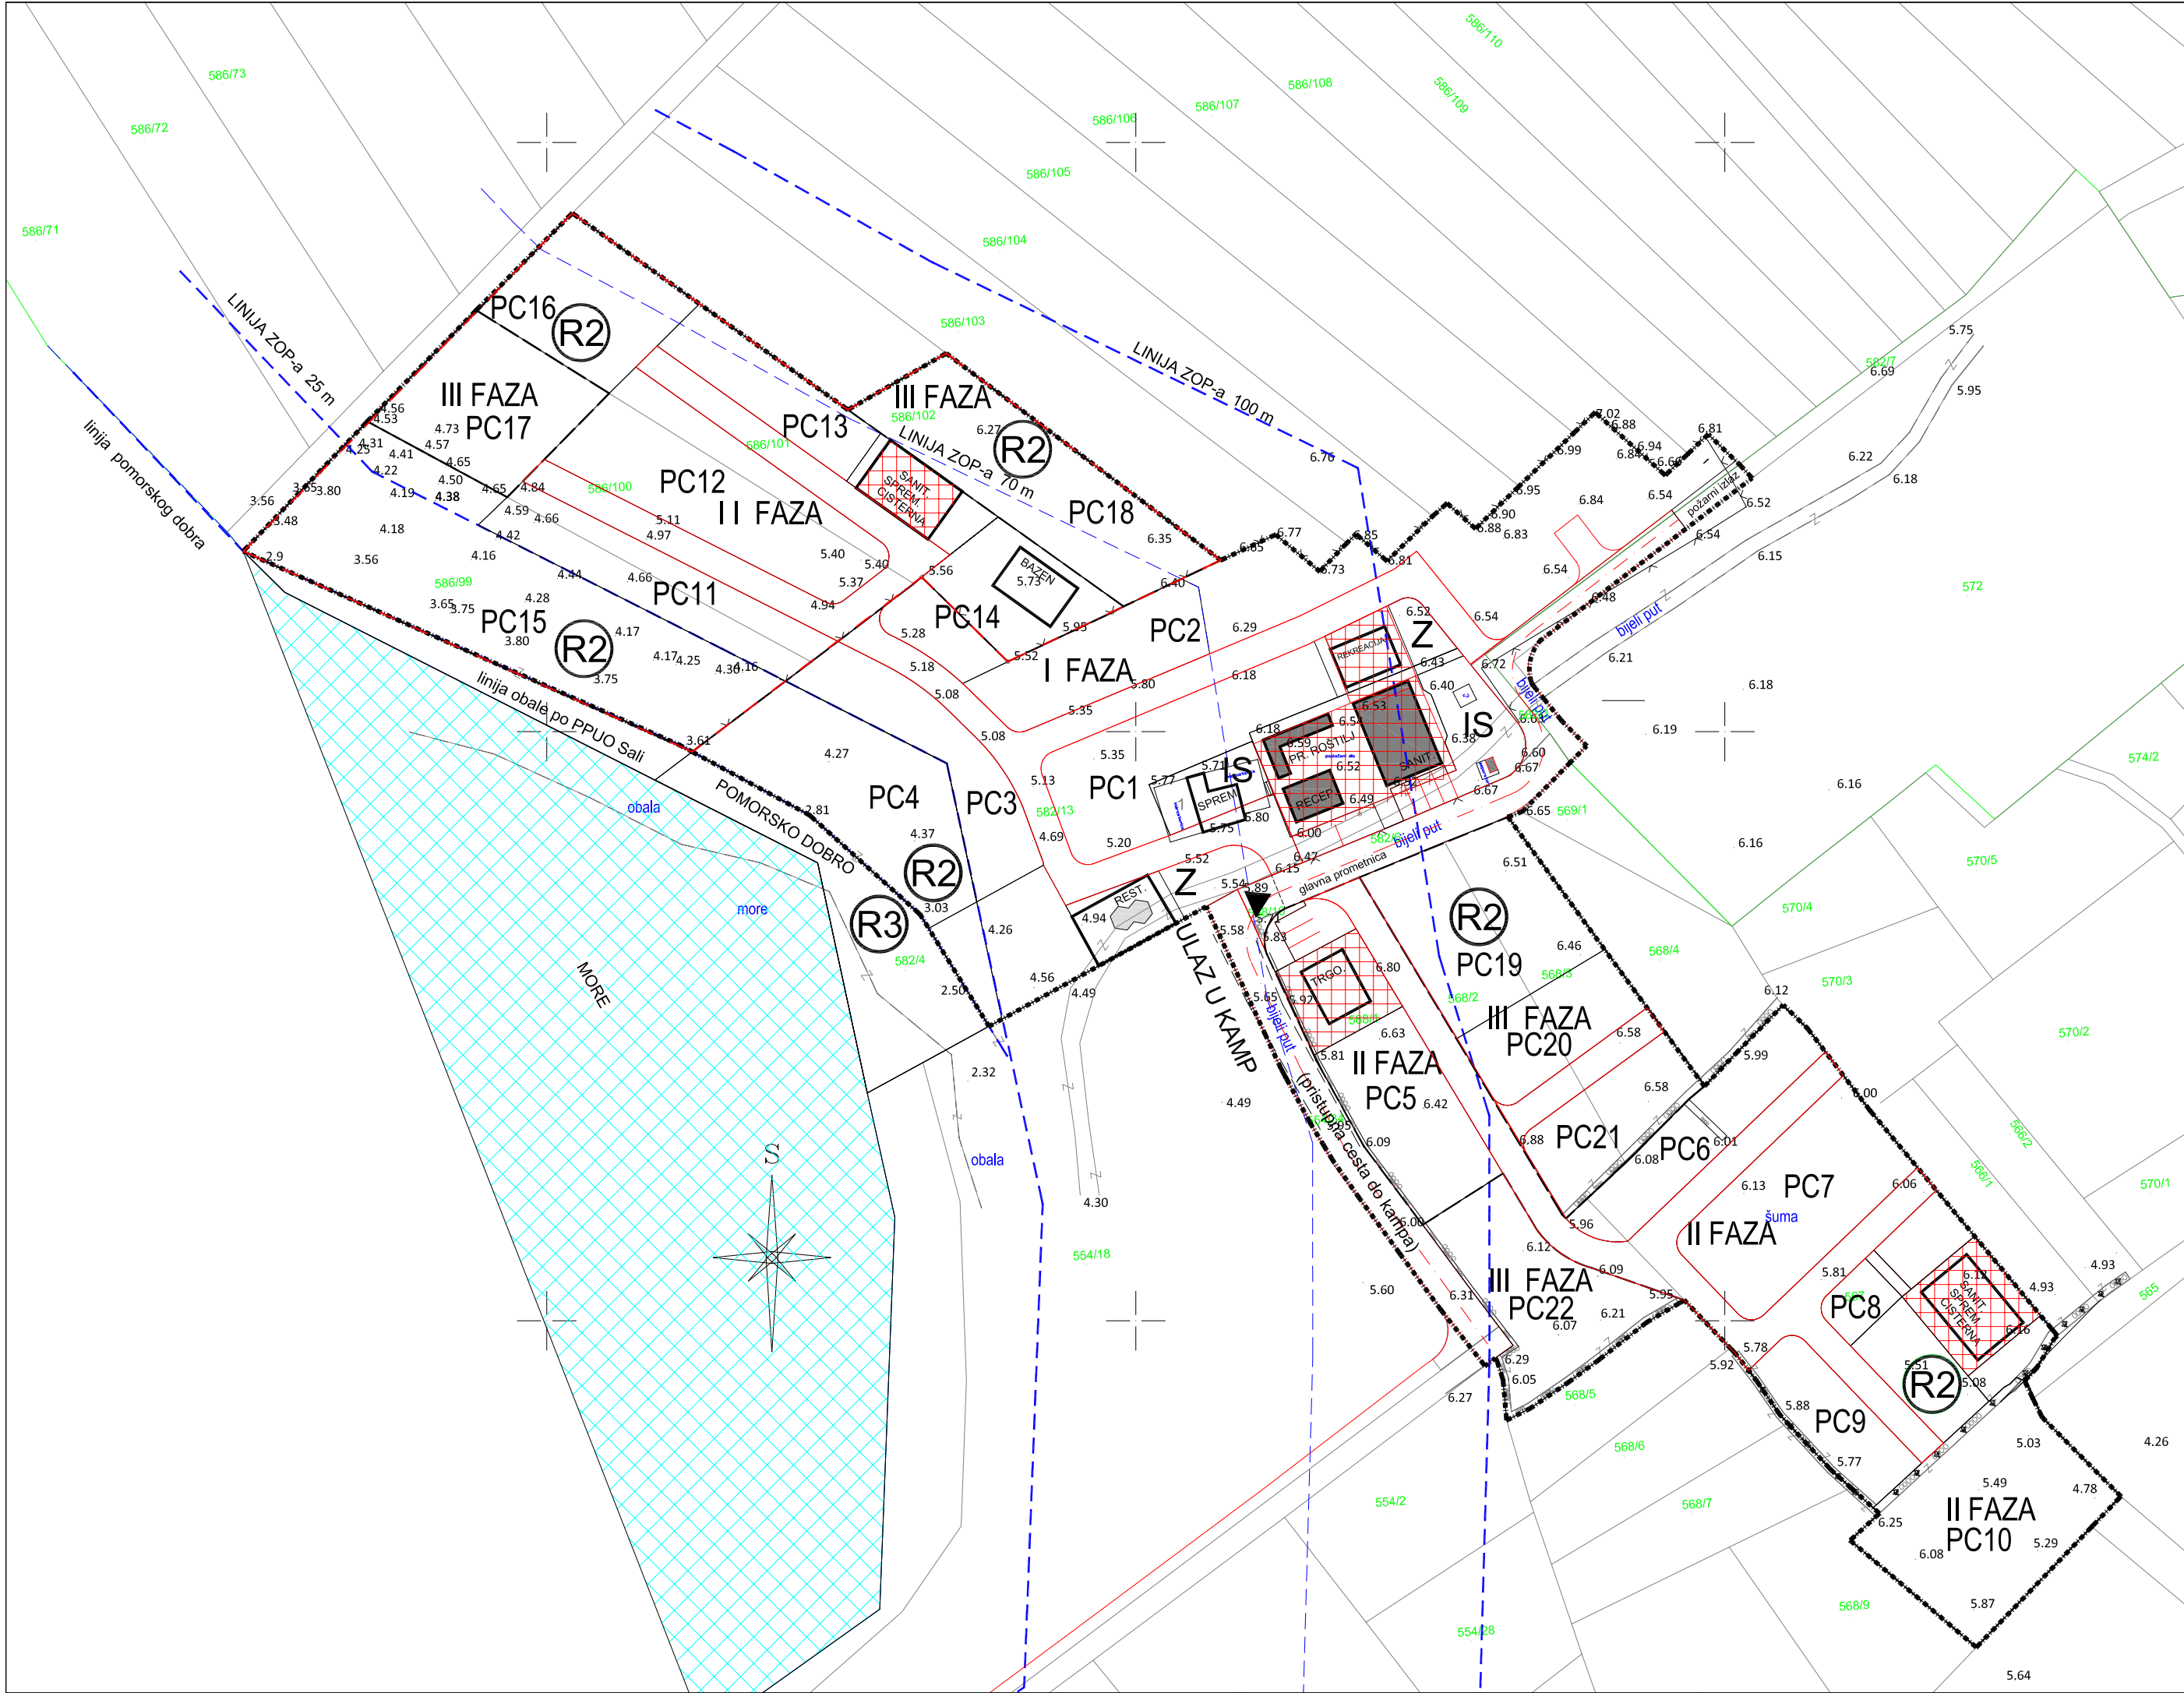

OPĆINA SALI

URBANISTIČKI PLAN UREĐENJA

PODRUČJA "SVJETIONIK - VELI RAT"

ZONA UGOSTITELJSKO - TURISTIČKE NAMJENE ( T3 - KAMP )

KAZALO


Granice

- obuhvat prostornog plana
- pomorsko dobro
- linija ZOP-a 25 m
- linija ZOP-a 70 m
- linija ZOP-a 100 m

PC1 - PC11 oznake prostornih cjelina


I - III faznost izrade

Način gradnje

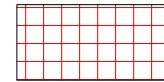

DOPUŠTENE VISINE GRAĐEVINA NE MOGU BITI VIŠE OD P - PRIZEMLJE SA NAJVEĆOM DOPUŠTENOM VISINOM DO VIJENCA OD 4.0 m OD UREĐENOG OKOLIŠA GRAĐEVINE NA NAJNIŽOJ TOČKI NAGIBA TERENA, ZAVRŠNO SA RAVNIM ILI KOSIM KROVOM. ZA NAGIB KOSOG KROVA UZETI MAKSIMALNO 25°

|   |                                                                    |
|---|--------------------------------------------------------------------|
| Županija:   | ZADARSKA                                                           |
| Općina:   | SALI                                                               |
| NACRT PRIJEDLOGA PLANA   |                                                                    |
| Naziv prostornog plana: URBANISTIČKI PLAN UREĐENJA - IZMJENE I DOPUNE<br>"SVJETIONIK - VELI RAT" - zona ugostiteljsko-turističke namjene ( T3 - Kamp )      |                                                                    |
| Naziv kartografskog prikaza: NAČIN GRADNJE   |                                                                    |
| Broj kartografskog prikaza: 4B   | Mjerilo kartografskog prikaza: 1:1000                              |
| Odluka predstavničkog tijela o izradi plana (službeno glasilo):                                                                                             | Odluka predstavničkog tijela o donošenju plana (službeno glasilo): |
| "Službeni glasnik Općine Salj" broj 4/2015.   |                                                                    |
| Javna rasprava (datum objave):   | Javni uvid održan:                                                 |
| .   | .                                                                  |
| Pečat tijela odgovornog za provođenje javne rasprave:   | Odgovorna osoba za provođenje javne rasprave:                      |
|   | (ime, prezime i potpis)                                            |
| Suglasnost za plan prema članku 108. Zakona o prostornom uređenju i "Narodne Novine", br.153/13)                                                            |                                                                    |
| broj suglasnosti klasa:   | datum:                                                             |
| Pravna osoba/tijelo koje je izradilo plan: PRO VILA d.o.o. za savjetovanje i usluge                                                                         |                                                                    |
| Pečat pravne osobe/tijela koje je izradio plan:   | Odgovorna osoba:                                                   |
|   | Hari Maras, dipl.ing.arh.<br>(ime, prezime i potpis)               |
| Voditelj izrade prostornog plana: Hari Maras, dipl.ing.arh.                                                                                                 |                                                                    |
| Stručni tim u izradi plana:<br>1. Hari Maras, dipl.ing.arh.<br>2. Marko Rakvin, dipl.ing.el.<br>3. Dragutin Matković i.g.<br>4. Iskra Krznarić mag.ing.arh. |                                                                    |
| Pečat predstavničkog tijela:   | (ime, prezime i potpis)                                            |
| Istovjetnost ovog prostornog plana s izvornikom ovjerava:                                                                                                   | Pečat nadležnog tijela:                                            |
| (ime, prezime i potpis)   |                                                                    |

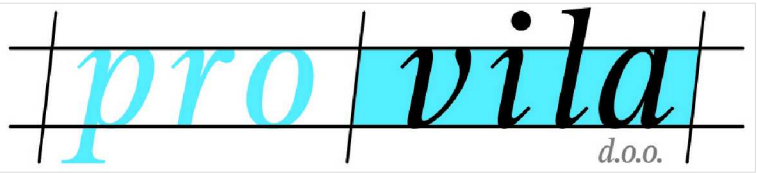

PRO VILA d.o.o.  
A.G. Matoša 8  
10410 Velika Gorica  
OIB 12931733734