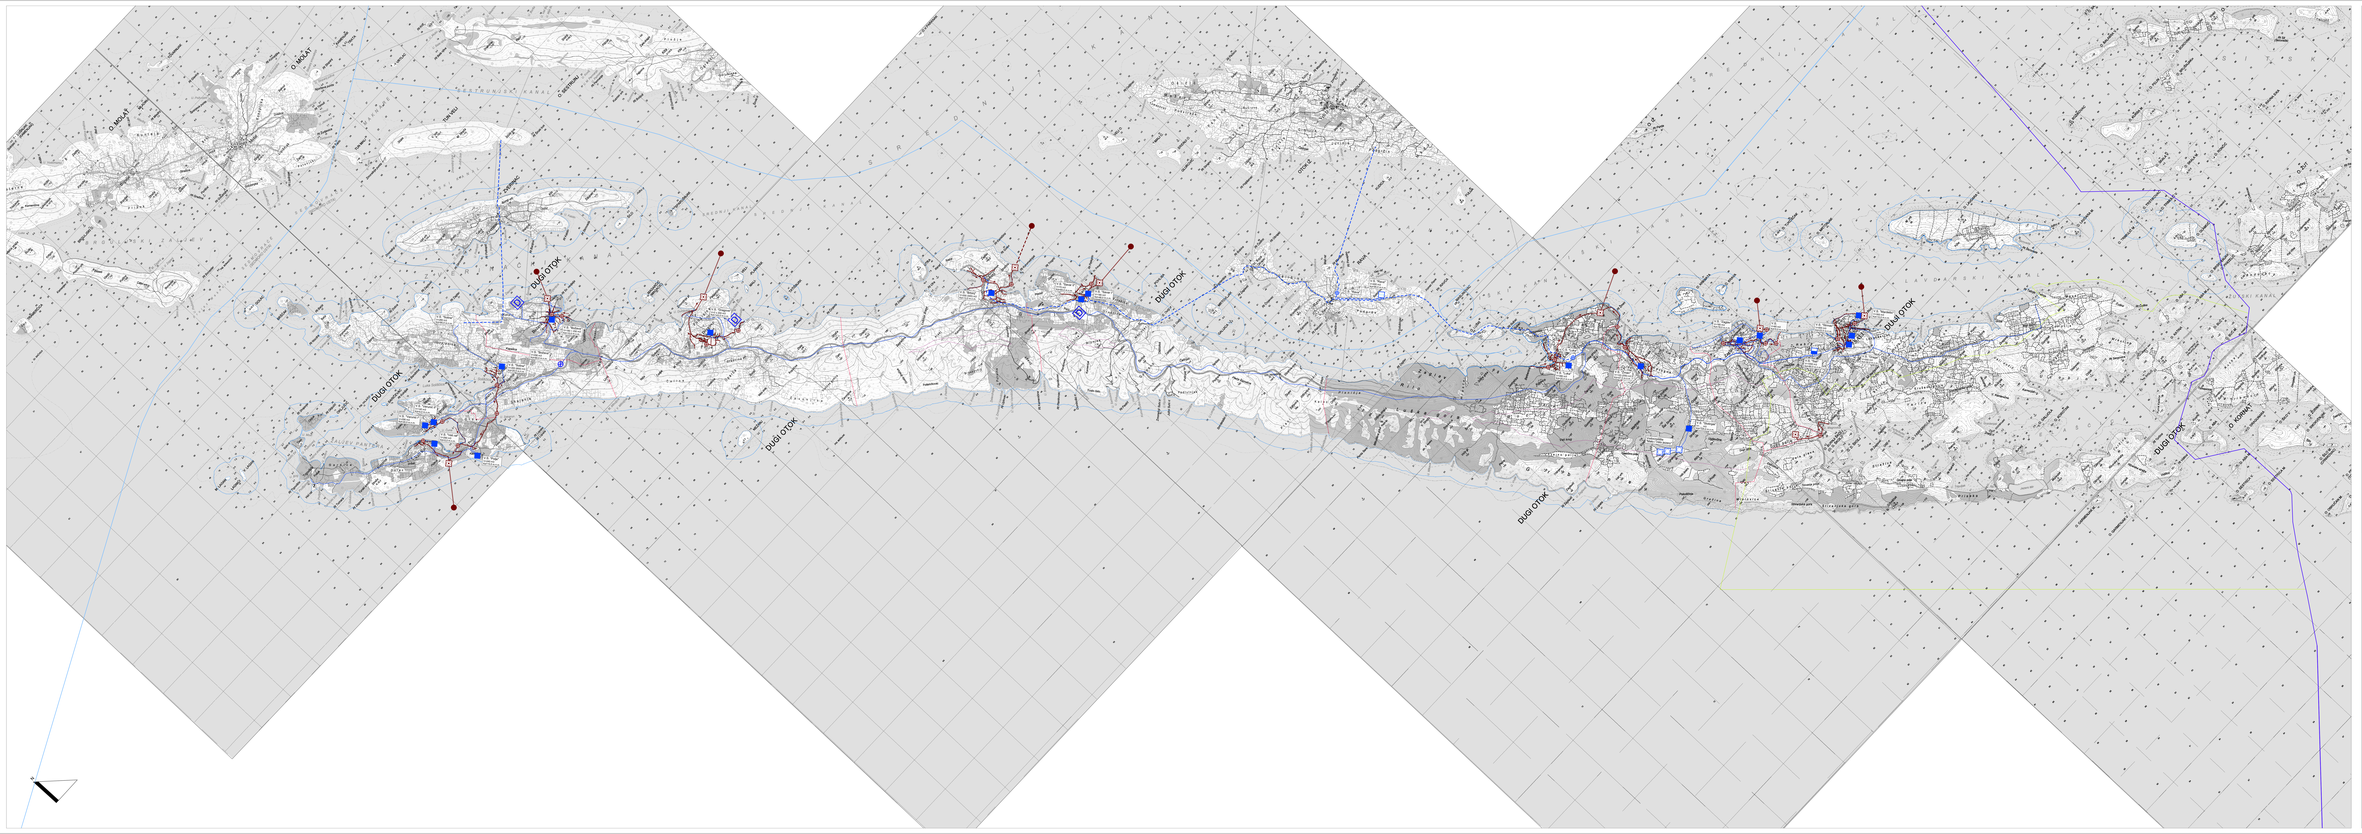

ZADARSKA ŽUPANIJA

PROSTORNI PLAN UREĐENJA OPĆINE SALI - izmjene i dopune

2. INFRASTRUKTURNI SUSTAVI

DUGI OTOK
O. MOLAT
O. SESTRUNJ
TUN VELI
TUN MALI
ZVERINAC
OTOK IŽ
RAVA
O. KORNAT
O. ŽUT
O. LAVDARA V.
O. LAVDARA M.
SESTRUNJSKI KANAL
SREDNJI KANAL
ZVERINAČKI KANAL
IŽKI KANAL
LAVDARSKI KANAL
ŽUTSKI KANAL
SITSKI KANAL
BRGULJSKI ZALJEV
ZALJEV PANTERA
TELAŠĆICA
SEDMOVRAĆE (SEDMORO USTA)
V.S. "Soline" V=280 m3 Kd=95,0 m.n.m.
V.S. "Božava" V=180 + 250 m3 Kd=10,0 m.n.m.
V.S. "Dragove" V=2 x 200 m3 Kd=143,0 m.n.m.
V.S. "Božava" V=290 m3 Kd=60,0 m.n.m.
V.S. "Soline" V=350 (600) m3 Kd=20,0 m.n.m.
V.S. "Verunić II" V=140 m3 Kd=5,0 m.n.m.
V.S. "Verunić I" V=290 m3 Kd=20,0 m.n.m.
V.S. "Veli rat" V=290 m3 Kd=5,0 m.n.m.
V.S. "Polje" V=240 m3 Kd=15,0 m.n.m.
V.S. "Brbinj" V=200 (500) m3 Kd=13,0 m.n.m.
V.S. "Savar II" V=70 m3 Kd=65,0 m.n.m.
V.S. "Savar I" V=180 m3 Kd=48,0 m.n.m.
V.S. "Rava" V=500 m3 Kd=95,0 m.n.m.
C.S. "Rava"
C.S. "Luka"
V.S. "Luka" V=380 m3 Kd=25,0 m.n.m.
V.S. "Žman" V=120 (200) m3 Kd=47,0 m.n.m.
V.S. "Zaglav" V=160 m3 Kd=78,0 m.n.m.
V.S. V=80 m3 Kd=5,0 m.n.m.
V.S. "Strmac" V=500 m3 Kd=22,0 m.n.m.
V.S. "Mardešić" V=300 m3 Kd=10,0 m.n.m.
V.S. "Sali" V=1000 m3 Kd=80,0 m.n.m.
V.S. "Draga" V=300 m3 Kd=30,0 m.n.m.
V.S. "Slotinjak" V= m3 Kd=105,0 m.n.m.
Vodocrpilište "Malo i Velo jezero"
N

0. GRANICE

- -županija
- -općina
- -naselje
- -park prirode
- -prostor ograničenja 1000 m pojas kopna
- -prostor ograničenja 300 m pojas mora

VODNOGOSPODARSKI SUSTAV

Korištenje voda

Vodoopskrba

- -vodocrpilište
- -vodosprema
- -crpna stanica
- -desalinizator
- -magistralni vodoopskrbni cjevovod
- -ostali vodoopskrbni cjevovodi

Odvodnja otpadnih voda

- -uređaj za pročišćavanje
- -ispust
- -crpna stanica
- -ostali odvodni kanali

postojeće / planirano

Županija:	ZADARSKA
Općina:	SALI
Naziv prostornog plana:	PROSTORNI PLAN UREĐENJA OPĆINE SALI - izmjene i dopune
Naziv kartografskog prikaza:	INFRASTRUKTURNI SUSTAVI VODNOGOSPODARSKI SUSTAV
Broj kartografskog prikaza: 2.2.	Mjerilo kartografskog prikaza: 1:25000
Odluka o izradi Plana: "Službeni glasnik Općine Sali" br. 4/18	Odluka predstavničkog tijela o donošenju plana "Službeni glasnik Općine Sali" br.03/21
Javna rasprava (datum objave): "Zadarski list" 02. 03. 2020. "Zadarski list" 17. 06. 2020.	Javni uvid održan: od: 10. 03. 2020. do: 10. 04. 2020. od: 22. 06. 2020. do: 30. 06. 2020.
Pečat tijela odgovornog za provođenje javne rasprave:	Odgovorna osoba za provođenje javne rasprave: Vladimir Radulić dipl. iur.
Suglasnost za Plan prema Članku 108. Zakona o prostornom uređenju ("Narodne Novine" br.153/13, 65/17, 114/18, 39/19, 98/19) Broj suglasnosti: KLASA: 350-02/20-11/33 URBROJ: 531-06-1-2-21-5 Zagreb, 12. travnja 2021.	
Pravna osoba/tijelo koje je izradilo plan: BLOCK-PROJEKT d.o.o. za arhitekturu i prostorno planiranje KRALJA TVRTKA 3, 23000 ZADAR	
Pečat pravne osobe/tijela koje je izradio plan:	Odgovorna osoba: Željko Predovan, dipl. ing. arh.
Odgovorni voditelj Željko Predovan, dipl. ing. arh.	
Stručni tim u izradi plana: 1. Željko Predovan, dipl. ing. arh. 2. Stephen Tony Brčić, dipl. ing. upp. 3. Ivan Sutlović, dipl. ing. el.	4. Jure Grbić, dipl. ing. građ. 5. Luka Predovan, bacc. ing. aedif. 6. Zlatko Adorić, građ. teh.
Pečat predstavničkog tijela:	Predsjednik predstavničkog tijela: Marijan Crvarić dipl. iur.
Istovjetnost ovog prostornog plana s izvornikom ovjerava:	Pečat nadležnog tijela:

BLOCK-PROJEKT d.o.o.
za arhitekturu i prostorno planiranje
KRALJA TVRTKA 3, 23000 ZADAR
tel: 023/492-080, fax: 023/492-088, e-mail: block-projekt@optinet.hr