


## OPĆINA SALI

### URBANISTIČKI PLAN UREĐENJA PODRUČJA "SVJETIONIK - VELI RAT" ZONA UGOSTITELJSKO - TURISTIČKE NAMJENE ( T3 - KAMP )

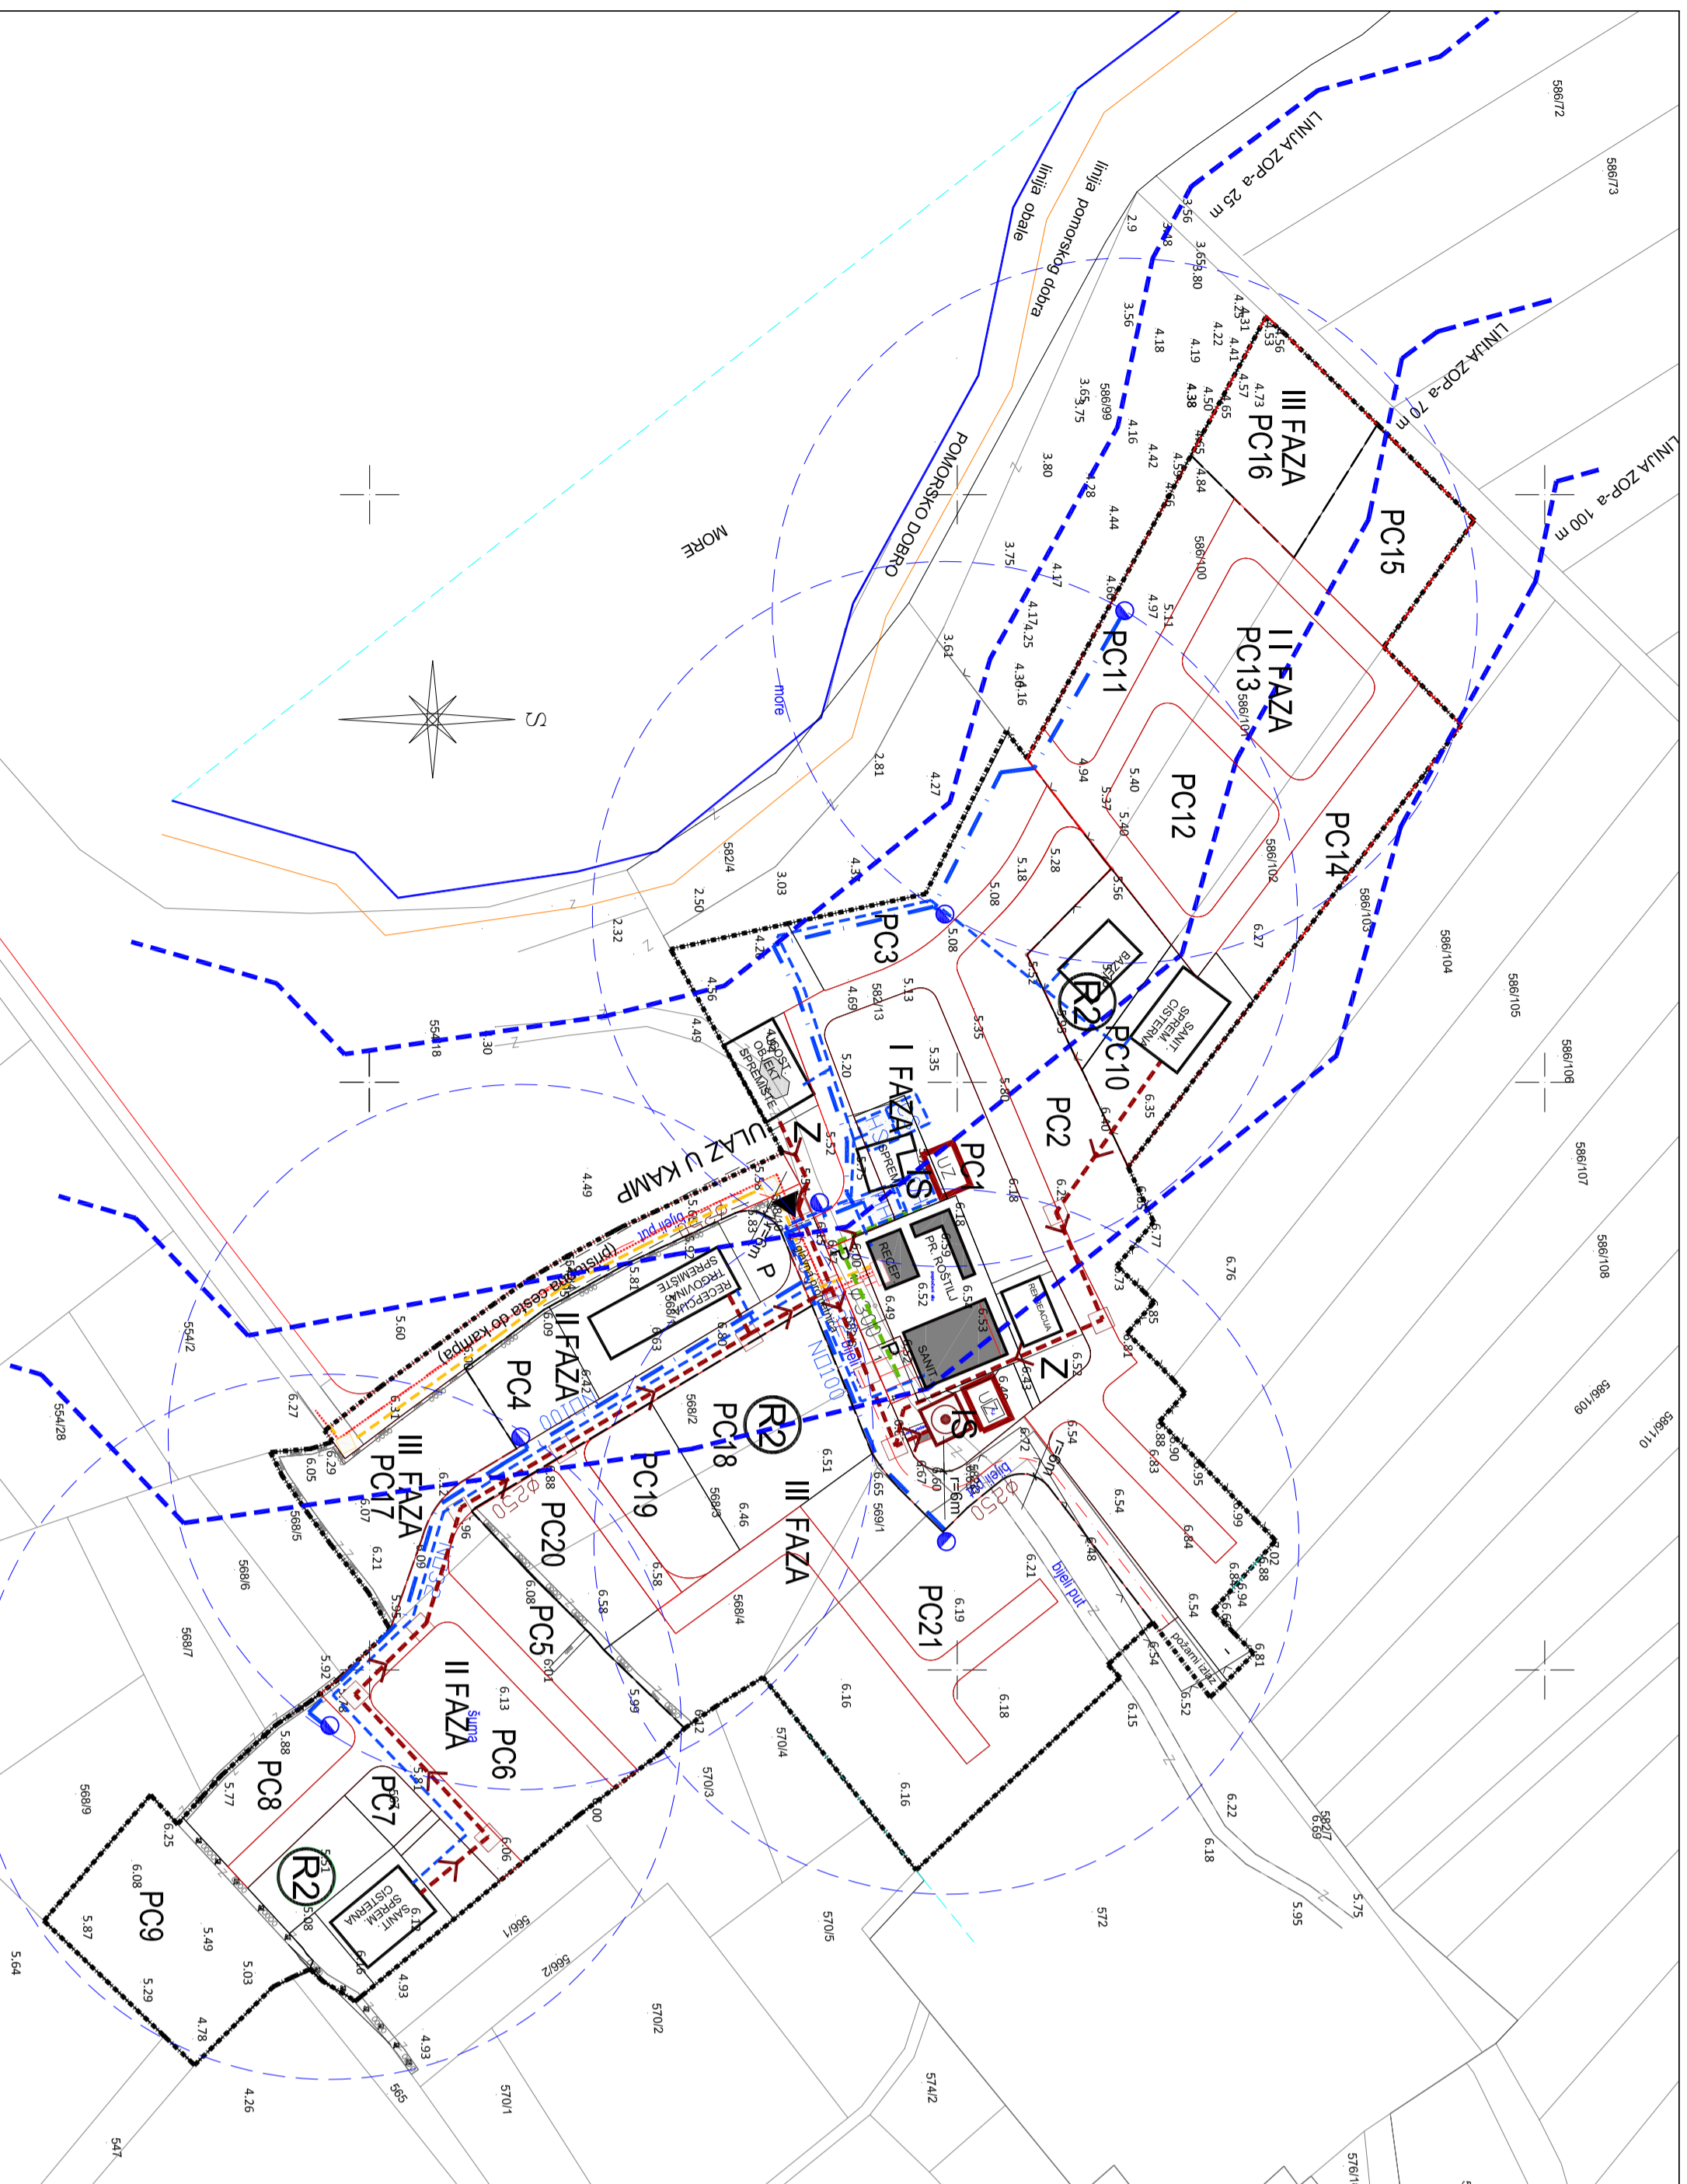

#### KAZALO

Granice	—	obuhvat prostornog plana	—
	—	proširenje prostornog plana	—
	—	Linija pomorskog dobra	—
	—	Linija ZOP-a 25 m	—
	—	Linija ZOP-a 70 m	—
	—	Linija ZOP-a 100 m	—

PC1 - PC22 oznake prostornih cjelina

VODOOPSKRBA

—	VODOVOD - HIDRANTSKA MREŽA	—	HIDROPOVSKA STANICA - SANITARNA MREŽA
—	VODOVOD - SANITARNA MREŽA	—	CISTERNA - SANITARNA MREŽA
—	HIDRANT	—	HIDROPOVSKA STANICA - HIDRANTSKA MREŽA
—	OPIS	—	CISTERNA - HIDRANTSKA MREŽA

ODVODNIA OTPADNIH VODA

—	PLANIRANA ODVODNIA SANITARNE OTPADNE VODE
—	PLANIRANO REVIZIONO OKNO
—	SMJER ODVODNJE
—	OPIS

PLANIRANA ODVODNIA OBORINSKE OTPADNE VODE

—	URBANI ZIDENIČ
—	UREĐAJ ZA PROČIŠĆAVANJE OTPADNIH VODA

ELEKTROENERGETIKA

—	ELEKTRIKA 0,4kV VOD - PLANIRANI
—	PLANIRANA TRAFOSTANICA
—	PLANIRANI STUP JAVNE RASVJETE
—	PLANIRANI SAMOSTOJECI KAZVODNI OKMAR

POŠTA I TELEKOMUNIKACIJE

—	PLANIRANE TK PHD cijevi $\phi$ 50 mm, 2 kom.
—	PLANIRANI TK ZIDENIČ

Zupanija: ZADARSKA  
Općina: SALI

#### NAČRT PRIJEDLOGA PLANA

Ime i prezime izdavača: HARI MERAS, DIPLOM. ARCH.

Broj kartografskog prikaza: 2  
Mjerilo kartografskog prikaza: 1:1000

Odluka predstavničkog tijela o izradi plana (službeno glasiloo): Odluka predstavničkog tijela o donošenju plana (službeno glasiloo):

"Službeni glasnik Općine Sali" broj 3/2021.

Javna rasprava (datum objave): Javni uvid održan:

Pечат tijela odgovornog za provođenje javne rasprave: Odgovorna osoba za provođenje javne rasprave:

Suglasnost za plan prema članku 108. Zakona o prostornom uređenju i "Narodne Novine" br. 153/13) datum:

Pravna osoba/tijelo koje je izradilo plan: PRO VILA d.o.o. za sanjetovalanje i usluge


Pечат pravne osobe/tijela koje je izradilo plan: Odgovorna osoba: HARI MERAS, DIPLOM. ARCH.

Voditelj izrade prostornog plana: Hari Meras, diplom. arch.

Stručni tim u izradi plana: 1. Hari Meras, diplom. arch. 2. Marko Rakvin, diplom. arch. 3. Alen Lejak, stručnjak spec. arh. 4. Iskra Krizanac, mag. ing. arch.

Pечат predstavničkog tijela: (ime, prezime i potpis)

Istovjetnost ovog prostornog plana s izvornikom ovjerava: Pечат nadležnog tijela: (ime, prezime i potpis)

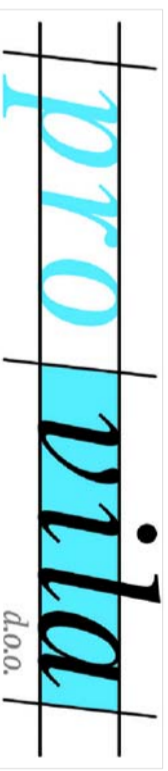

PRO VILA d.o.o.  
A.G. Matuša 8  
10410 Velika Gorica  
OIB 12931733734