


369200.0000 369300.0000 369400.0000 369500.0000

4890400.0000

4890300.0000

4890200.0000

4890100.0000

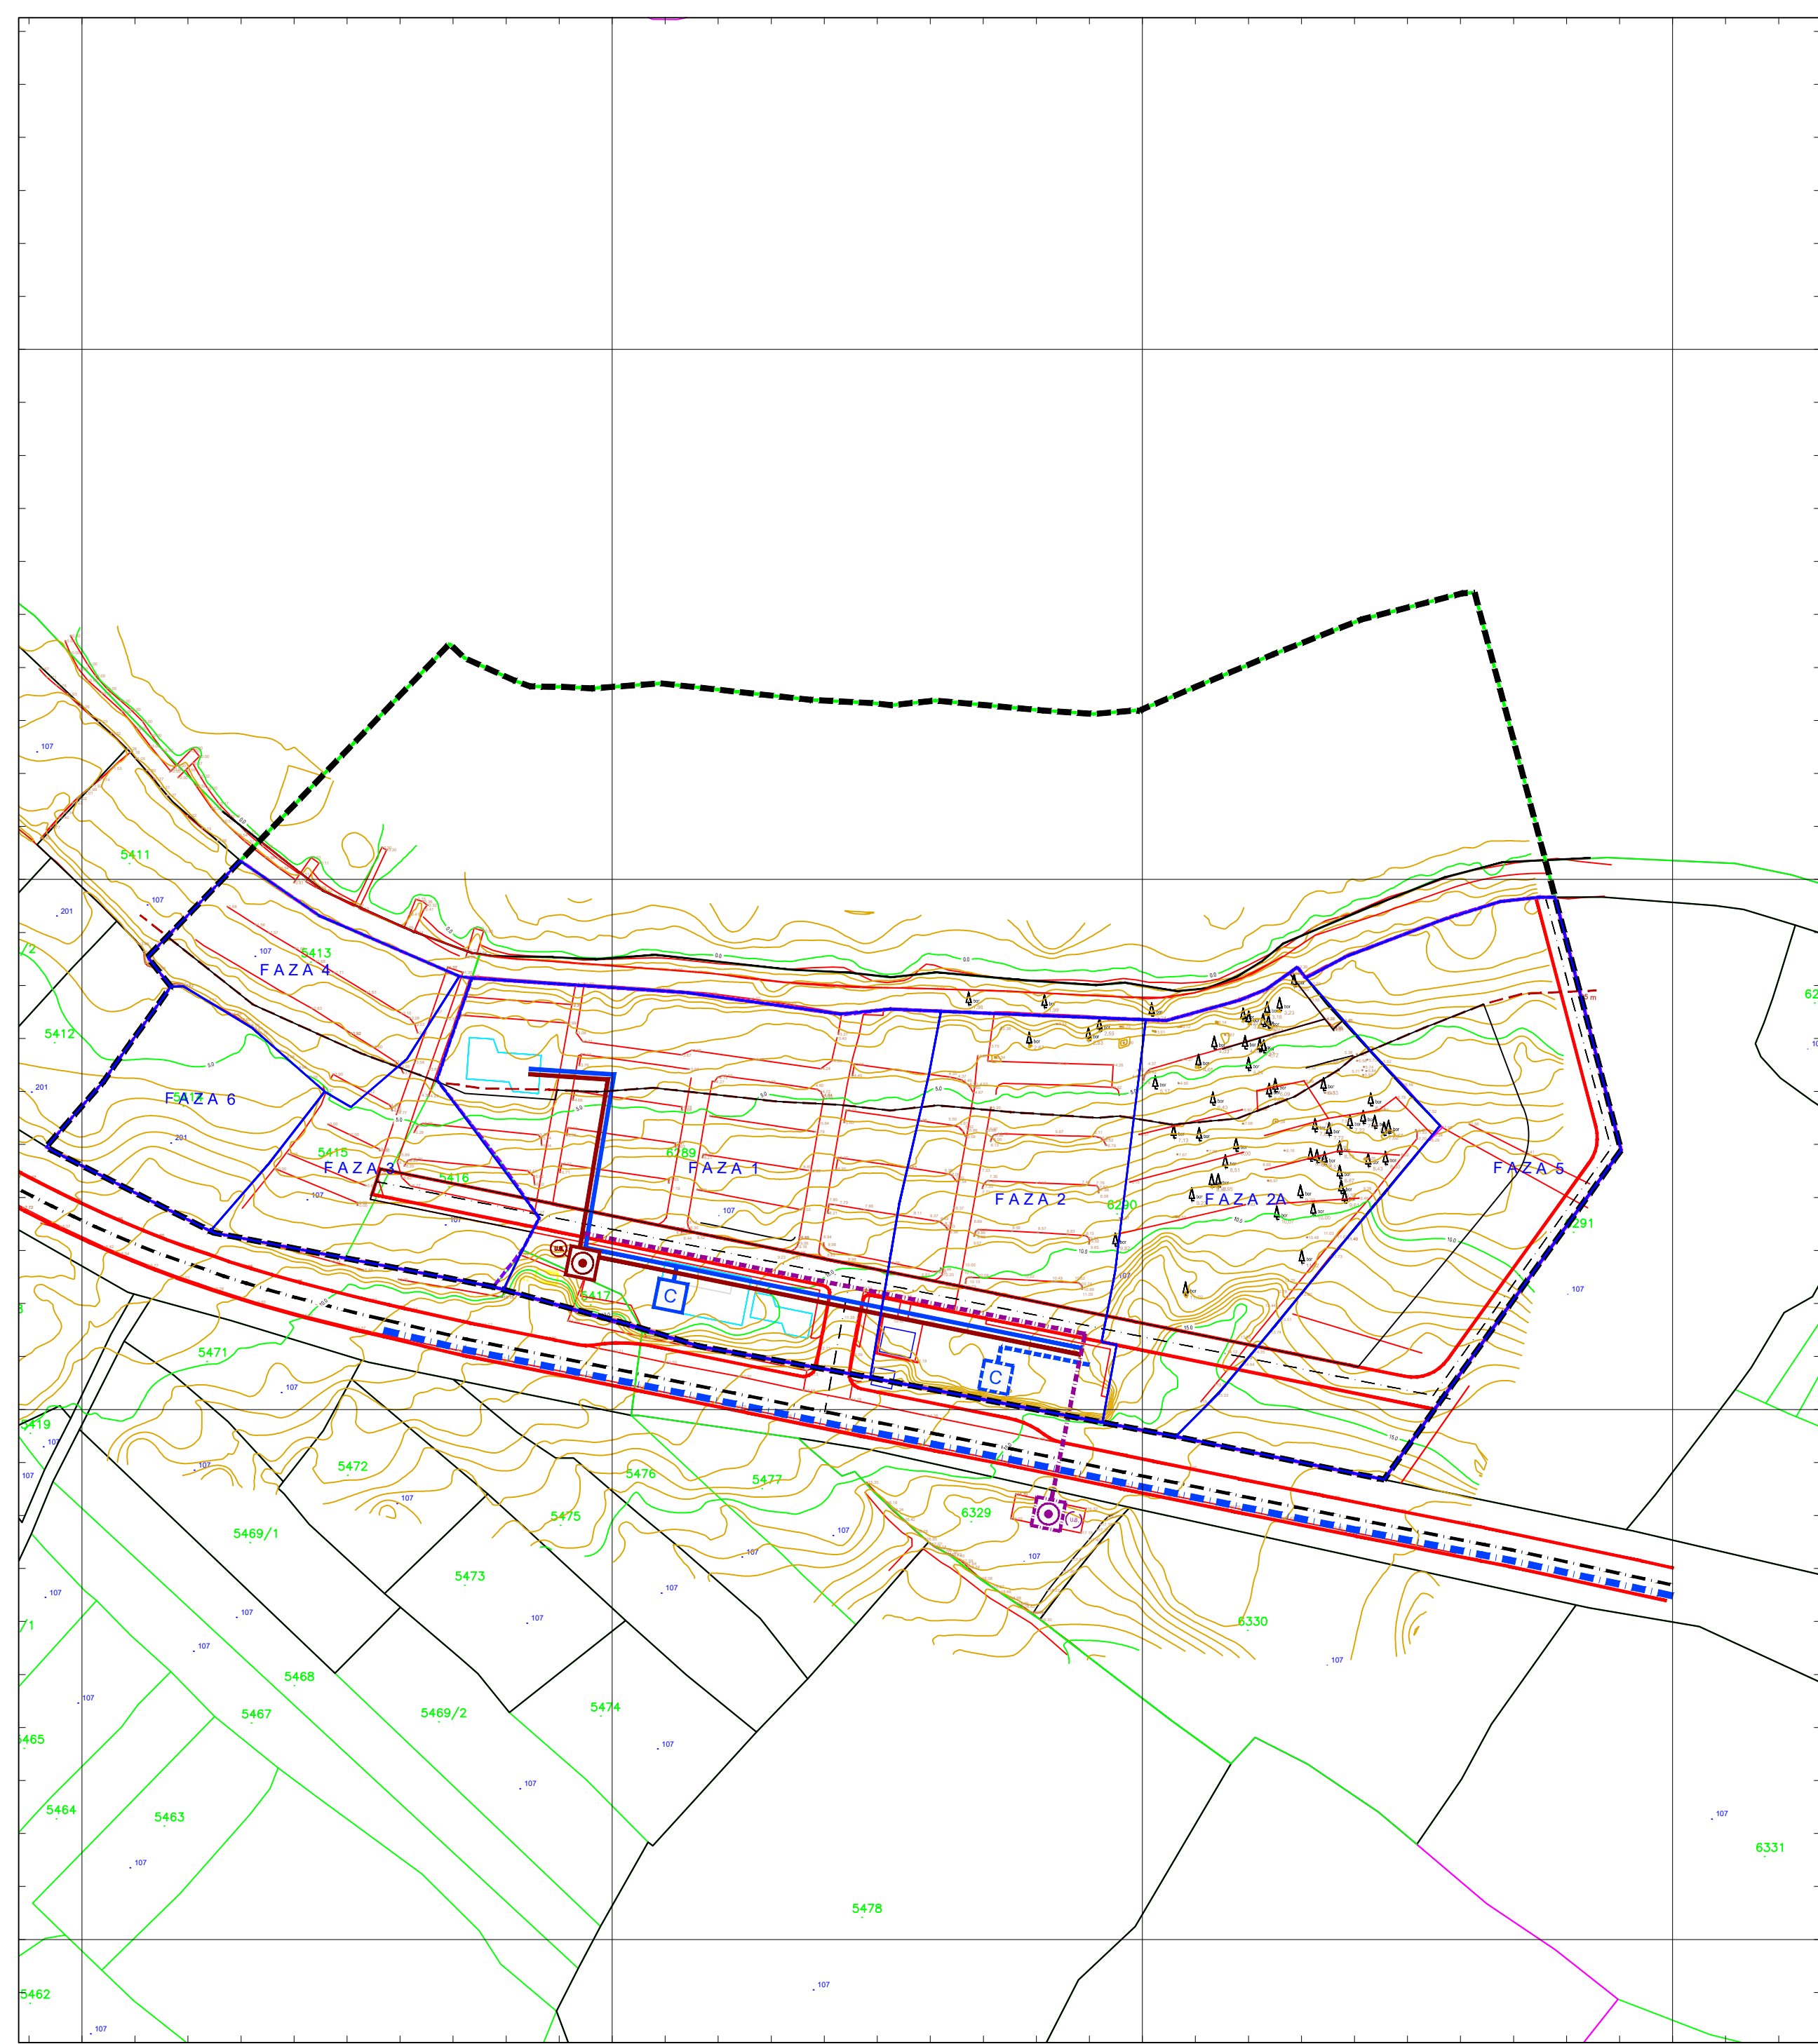

369200.0000 369300.0000 369400.0000 369500.0000

4890400.0000

4890300.0000

4890200.0000

4890100.0000

KAZALO:

GRANICE



- GRANICA OBUHVATA PLANA
- IZDVOJENO GRAĐEVINSKO PODRUČJE IZVAN NASELJA: UGOSTITELJSKO-TURISTIČKA NAMJENA - kamp (T3), prema PPUO Sali (P=2,0ha)
- IZDVOJENO GRAĐEVINSKO PODRUČJE IZVAN NASELJA: SPORTSKO-REKREACIJSKA NAMJENA - plaža (R3), prema PPUO Sali (P=1,15ha)
- OBALNA CRTA
- GRANICA 25m OD OBALNE CRTE
- FAZNOST

VODOOPSKRBA

- PLANIRANI JAVNI VODOOPSKRBNI CJEVOVOD
- POSTOJEĆA INTERNA VODOVODNA INSTALACIJA KAMPA
- PLANIRANA INTERNA VODOVODNA INSTALACIJA KAMPA
- CISTERNA - VODOSPREMNIK

ODVODNJA OTPADNIH VODA

- POSTOJEĆI INTERNI SUSTAV ODVODNJE KAMPA
- PROČIŠĆIVAČ
- UPOJNI BUNAR
- PLANIRANI SPOJ NA BIOPROČIŠĆIVAČ I BUDUĆI JAVNI SUSTAV ODVODNJE
- PLANIRANI PROČIŠĆIVAČ ZA PRETHODNO TRETIRANJE FEKALNE VODE PRIJE UPUŠTANJA U UPOJNI BINAR ILI JAVNI SUSTAV ODVODNJE
- PLANIRANI UPOJNI BUNAR

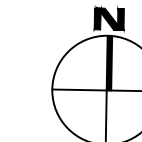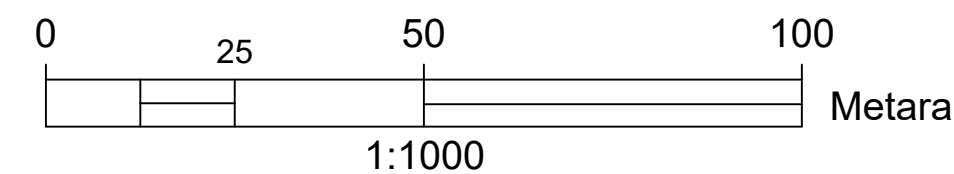

ZADARSKA ŽUPANIJA
URBANISTIČKI PLAN UREĐENJA
UVALE LUČICA IZVAN GP NASELJA VERUNIĆ
- I. izmjene i dopune
2. PROMETNA, ULIČNA I KOMUNALNA
INFRASTRUKTURNA MREŽA
2c. Vodnogospodarski sustav
MJ. 1:1 000 **PRIJEDLOG PLANA**

Naziv prostornog plana:	
Naziv kartografskog prikaza: 2 PROMETNA, ULIČNA I KOMUNALNA INFRASTRUKTURNA MREŽA - Vodnogospodarski sustav	
Broj kartografskog prikaza: 2C.	Mjerilo kartografskog prikaza: 1:1 000
Odluka o izradi prostornog plana (službeno glasilo): Službeni glasnik Općine Sali 02/20, 6/20	Odluka predstavničkog tijela o donošenju plana (službeno glasilo):
Javna rasprava (datum objave):	Javni uvid održan: od: do:
Pečat tijela odgovornog za provođenje javne rasprave:	Odgovorna osoba za provođenje javne rasprave: Vladimir Radulić
Suglasnost na plan prema članku 108. Zakona o prostornom uređenju ("Narodne novine" br. 153/13, 65/17, 114/18, 39/19, 98/19): broj suglasnosti klasa: datum:	
Pravna osoba/tijelo koje je izradilo plan:	
Pečat pravne osobe/tijela koje je izradilo plan:	Odgovorna osoba: Vice Tadić, dipl.ing.grad.
Odgovorni voditelj plana: Mario Svaguša, dipl.ing.arh.	
Stručni tim u izradi plana:	
1. Mario Svaguša, dipl.ing.arh. 2. Vice Tadić, dipl.ing.grad. 3. Petra Tadić MBA	4. Dubravka Krpina Car, dipl.ing.arh. 5. Josip Šćiran, mag.ing.aedif. 6. Božidar Škara dipl.ing.el. 7. Marko Ročak mag.ing.el.
Pečat predstavničkog tijela:	Predsjednik predstavničkog tijela: Marijan Crvarić
Istovjetnost ovog plana s izvornikom ovjerava:	Pečat nadležnog tijela: