



OPĆINA SALI

URBANISTIČKI PLAN UREDENJA PODRUČJA "SVJETIONIK - VELI RAT" ZONA UGOSTITELJSKO - TURISTIČKE NAMJENE (T3 - KAMP)

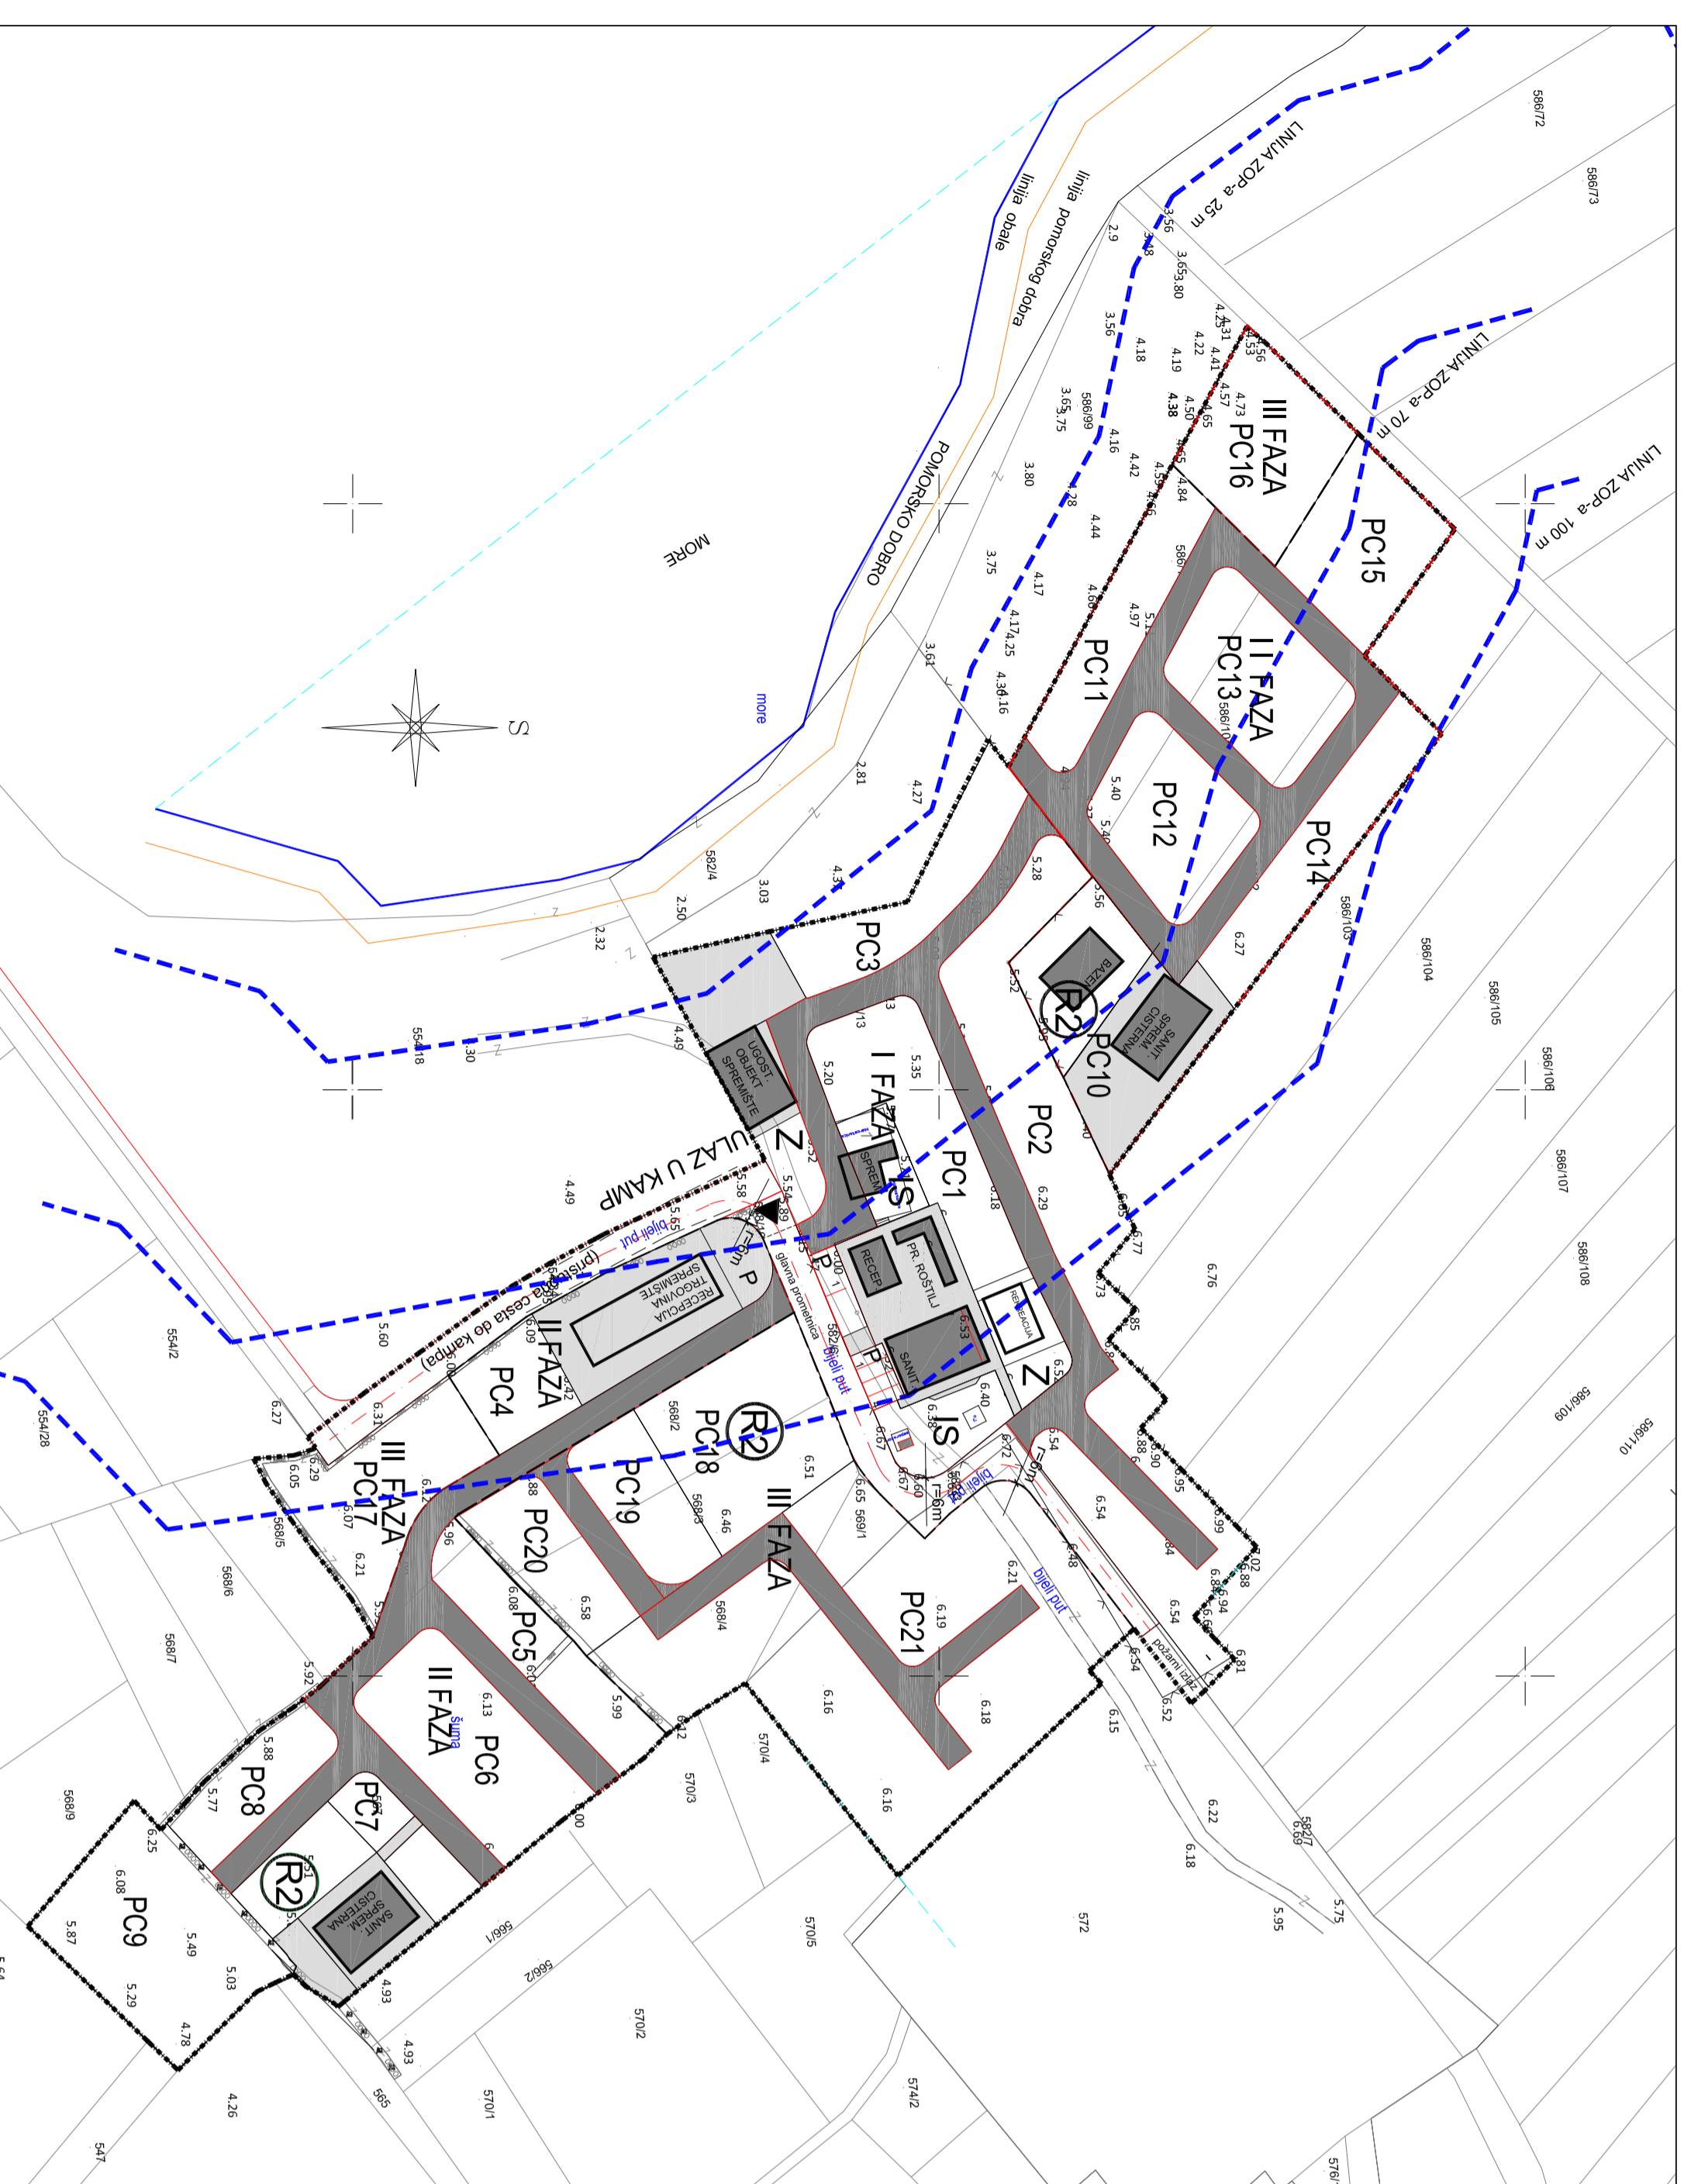

KAZALO

- Granice
— obuhvat prostornog plana
- - proširenje prostornog plana
- linija obale
linija pomorskog dobra
linija ZOP-a 25 m
linija ZOP-a 70 m
linija ZOP-a 100 m

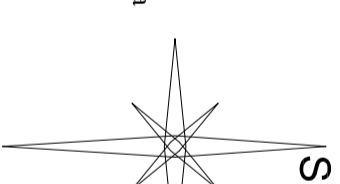

PC1 - PC22 oznake prostornih cjelina I - III faznosti izrade

CESTOVNI PROMET

— ostale prometnice (pristupna cesta do Kampu)

UNUTRAŠNJA PROMETNA MREŽA KAMPA

— glavna prometnica P parkirno mjesto za čekanje

— unutrašnja prometnica Pz parking zaposlenici

— pješačke površine

ostale prometnice (pristupna cesta do Kampu)

makadam

6 m

glavna prometnica

makadam

4 - 6 m

pristupna prometnica

zamljani put

5 m

pješačka staza

zamljani put

2 m

Županija: ZADARSKA

Općina: SALI

MACRT PRIJEDLOGA PLANA

Naziv prostornog plana: URBANISTIČKI PLAN UREDENJA - IZMJENE I DOPUNE "SVJETIONIK - VELI RAT" - zona ugostiteljsko-turističke namjene (T3 - kamp)

Naziv kartografskog prikaza: CESTOVNI PROMET

Broj kartografskog prikaza: Mjerilo kartografskog prikaza: 1:1000

Odluka predstavničkog tijela o izradi plana (službeno glasilo): Odluka predstavničkog tijela o donošenju plana (službeno glasilo):

"Službeni glasnik Općine Sali" broj 3/2021.

Javna rasprava (datum objave):

Javni uvid održan:

Pечат tijela odgovornog za provođenje javne rasprave:

Odgovorna osoba za provođenje javne rasprave:

(ime, prezime i potpis)

Suglasnost za plan prema članku 108. Zakona o prostornom uređenju i "Narodne Novine", br. 153/13

broj suglasnosti MASA: datum:

Pravna osoba/tijelo koje je izradilo plan: PRO VILA d.o.o. za savjetovanje i usluge

Pечат pravne osobe/tijela koje je izradilo plan: Odgovorna osoba: Hari Maras, dipl.ing.arh. (ime, prezime i potpis)


Voditelj izrade prostornog plana: Hari Maras, dipl.ing.arh.

Stručni tim u izradi plana: 1. Hari Maras, dipl.ing.arh. 2. Marko Rakvin, dipl.ing.arh. 3. Alen Ljiljak, struč. specij. arh. 4. Iskra Krzančić, mag.ing.arh.

Pечат predstavničkog tijela: (ime, prezime i potpis)

Istovjetnost ovog prostornog plana s izvornikom ovjerava: Pечат nadležnog tijela: (ime, prezime i potpis)

(ime, prezime i potpis)

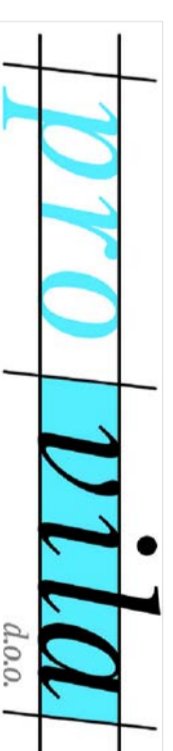

PRO VILA d.o.o.
A.G. Matića 8
10410 Velika Gorica
OIB 12931733734