


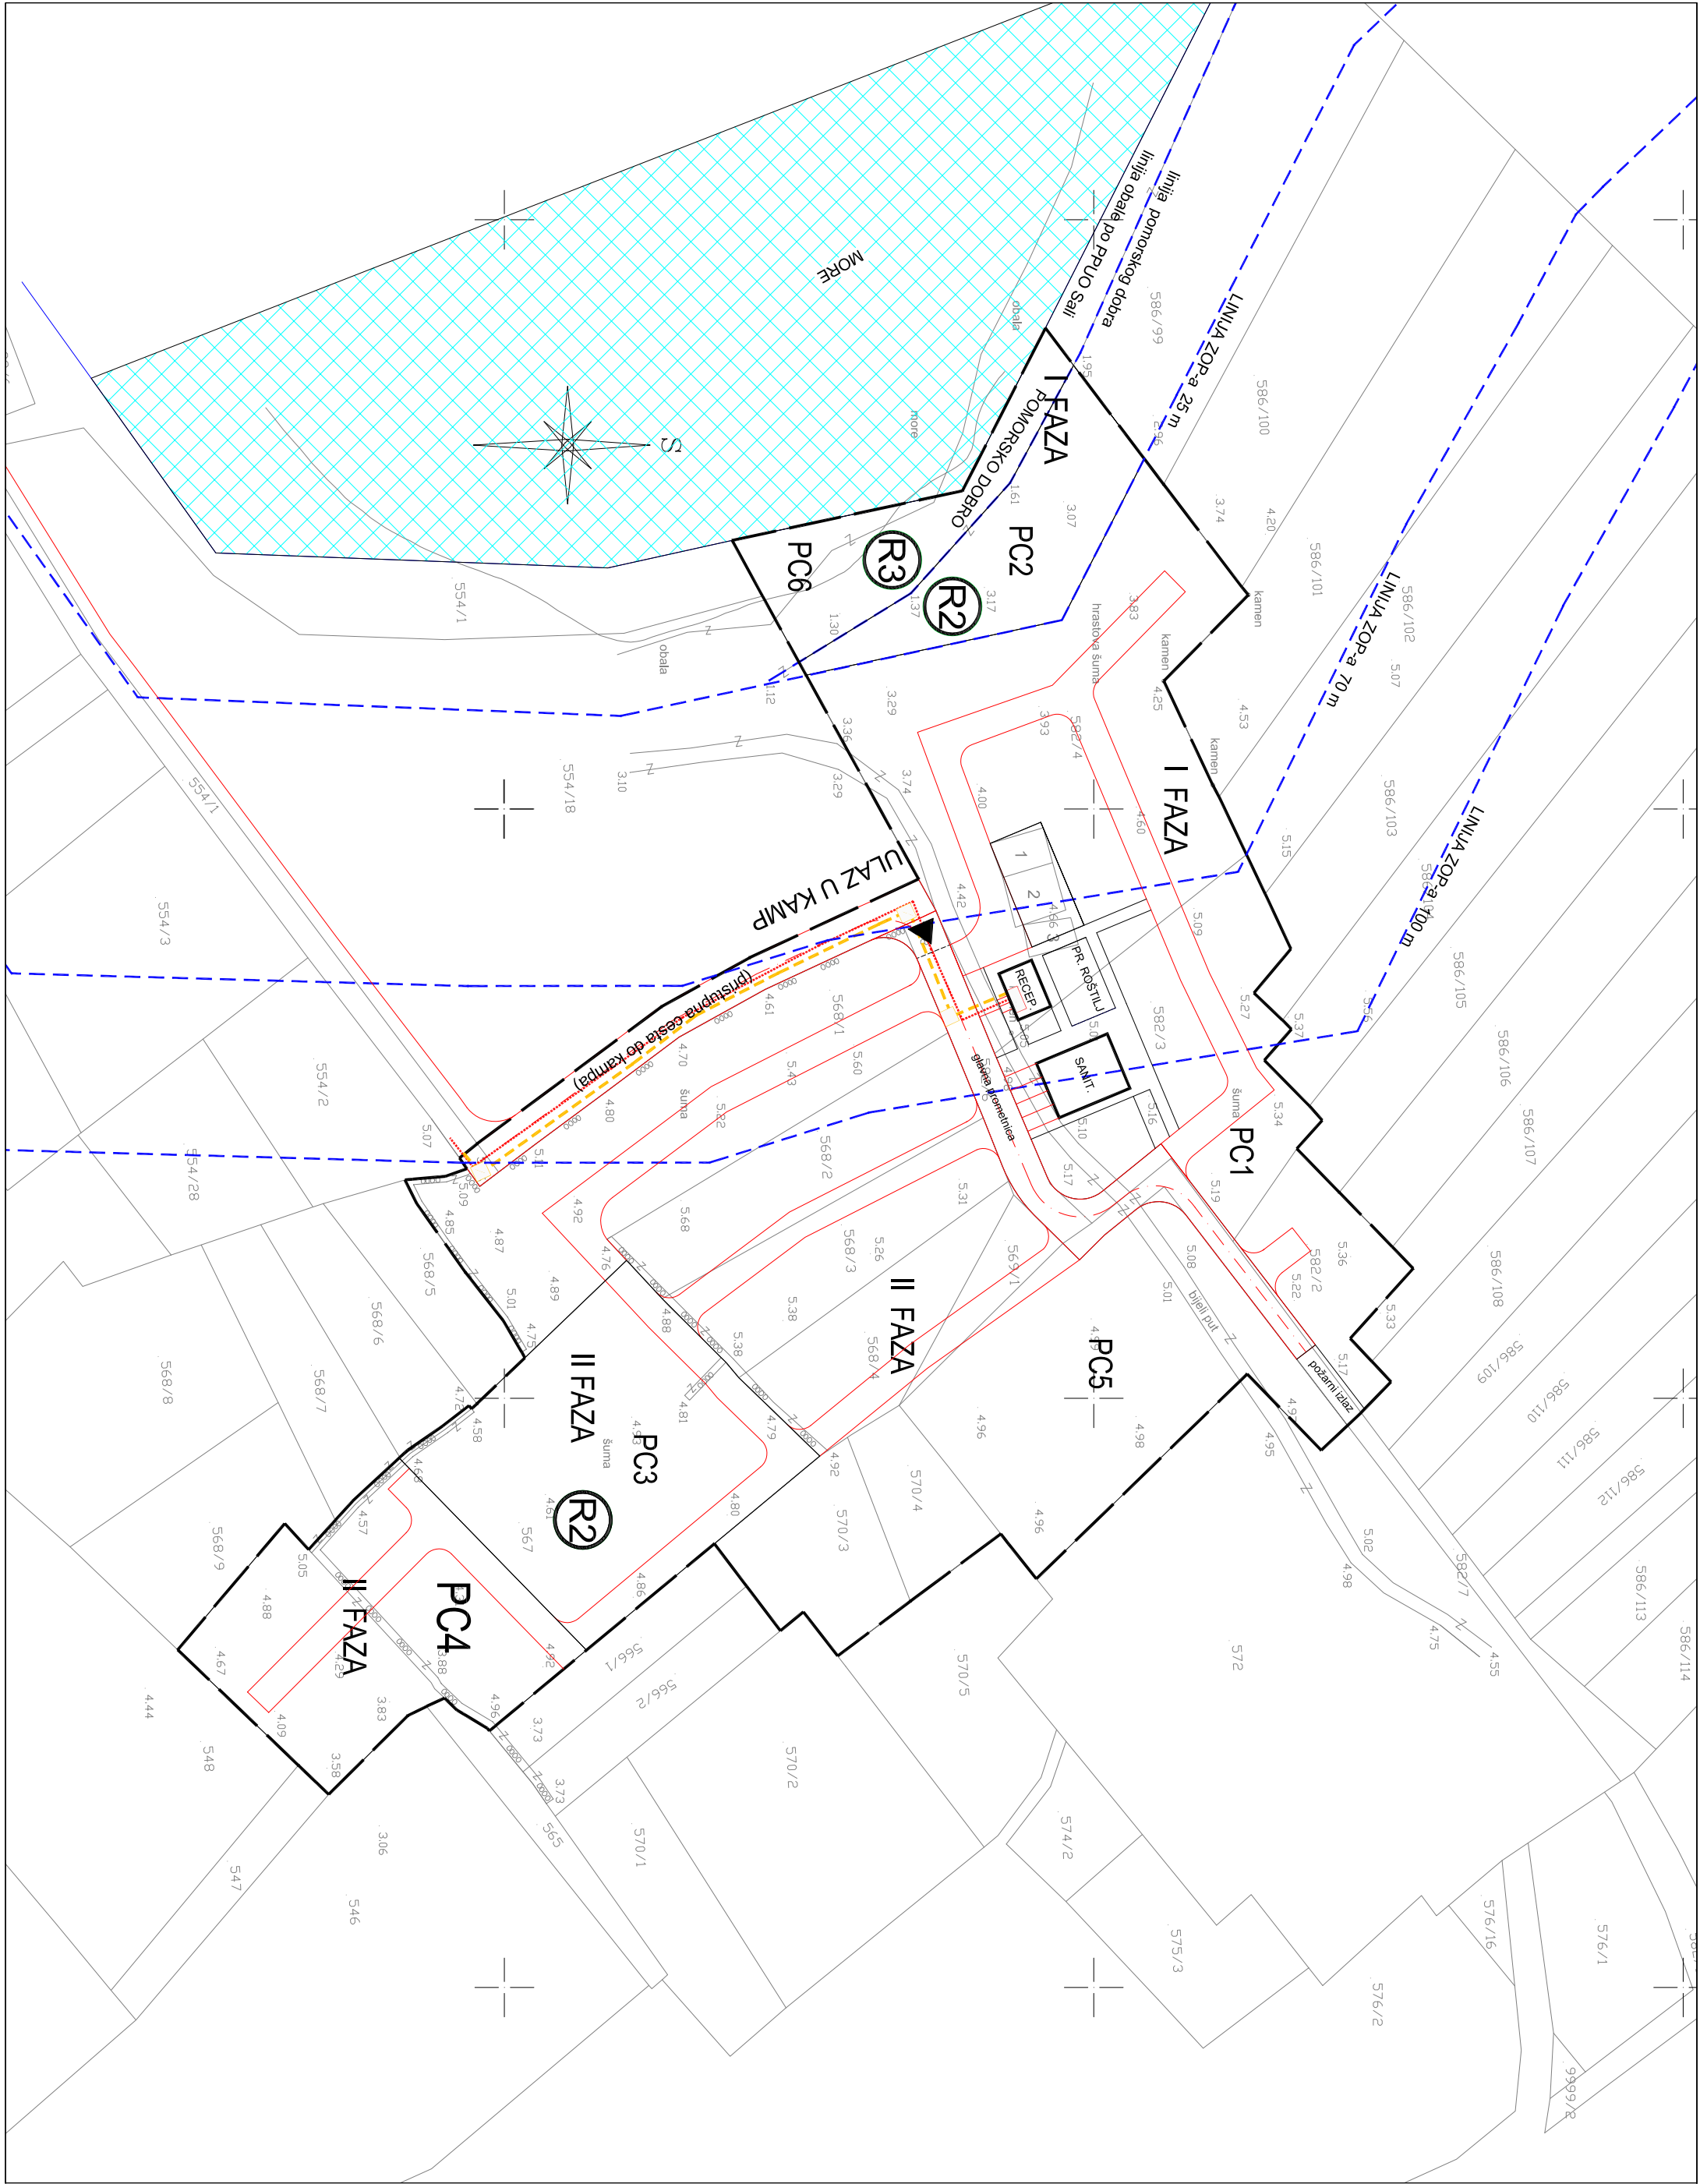

OPĆINA SALI

URBANISTIČKI PLAN UREDENJA PODRUČJA "SVJETIONIK - VELI RAT"

ZONA UGOSTITELJSKO - TURISTIČKE NAMJENE (T3 - KAMP)

KAZALO

Granice	obuhvat prostornog plana
— — — — —	pomorsko dobro
— — — — —	linija ZOP-a 25 m
— — — — —	linija ZOP-a 70 m
— — — — —	linija ZOP-a 100 m


1 POSTOJEĆA CISTERNA
2 RAZRUŠENI TEMELJI
3 POSTOJEĆA SEPTIČKA JAMA

PC1 - PC6 oznake prostornih cjelina

ELEKTROENERGETIKA

- ELEKTRIKA 0,4kV VOD - PLANIRANI
- PLANIRANA TRAFOSTANICA
- PLANIRANI STUP JAVNE RASVJETE
- PLANIRANI SAMOSTOJEĆI RAZVODNI OKMAR

POŠTA I TELEKOMUNIKACIJE
PLANIRANE TK PHD cijeli 4 50 mm, 2 kom.
PLANIRANI TK ZIDENAC

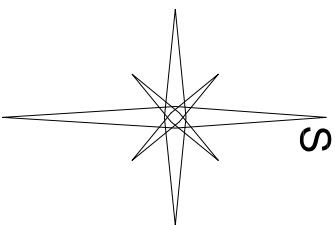

Županija: ZADARSKA

Općina: SALI

Naziv prostornog plana: URBANISTIČKI PLAN UREDENJA PODRUČJA
"SVJETIONIK - VELI RAT" - zona ugostiteljsko-turističke namjene (T3 - Kamp)

Naziv kartografskog prikaza:

ENERGETSKA I TELEKOMUNIKACIJSKA MREŽA

Broj kartografskog prikaza: 2.b.
Mjerilo kartografskog prikaza: 1:1000

Program mjera za unapređenje stanja u prostoru (službeno glasillo):
Odluka predstavničkog tijela o donošenju plana (službeno glasillo):

"Službeni glasnik Zadarske županije" : 3/2006
"Službeni glasnik Zadarske županije" : 4/2009

Javna rasprava (datum objave):

Javni uvid održan od: 1.12.2009 god. do: 10.01.2010 god.

Pečat tijela odgovornog za provođenje javne rasprave:

Odgovorna osoba za provođenje javne rasprave:

Suglasnost za plan prema članku 97. Zakona o prostornom uređenju i gradnji
"Narodne Novine", br./6/07 i 38/09
broj suglasnosti kresa: 350-02/10-13/34
datum: 24.06.2010 god.

Pravna osoba/tijelo koje je izradilo plan: SINTEZA d.o.o. za urbanizam arhitekturu i konstrukcije

Pečat pravne osobe/tijela koje je izradio plan:

Odgovorna osoba:

Koordinator plana: Željko Kolić, dipl.ing. arh.
(ime, prezime i potpis)

Stručni tim u izradi plana:

1. Željko Kolić, dipl.ing. arh.
2. Hari Maras, dipl.ing. arh.
3. Pješić Mila, dipl.ing. grad.
4. Hrvoje Bartolić, dipl.ing. grad.
5. Marko Rakvin, dipl.ing. el.

Pečat predstavničkog tijela: Predsjednik predstavničkog tijela:

Istovjetnost ovog prostornog plana s izvorom kojim ovjerava: (ime, prezime i potpis)

Pečat nadležnog tijela:



SINTEZA d.o.o.
Put Partića 43 C
23000 Zadar
tel/fax.: 023 220 780