

OPĆINA SALI

URBANISTIČKI PLAN UREĐENJA
PODRUČJA "SVJETONIK - VELI RAT"
ZONA UGOSTITELJSKO - TURISTIČKE NAMJENE (13 - KAMP)

KAZALO


Granice	obuhvat prostornog plana pomorsko dobro
	linija ZOP-a 25 m
	linija ZOP-a 70 m
	linija ZOP-a 100 m
PC1 - PC6	oznake prostornih cjelina
VODOOPSKRBA	
VODOVOD - HIDRANTSKA MREŽA	HIDROTORSKA STANICA - SANITARNA MREŽA
VODOVOD - SANITARNA MREŽA	CISTERNA - SANITARNA MREŽA
HIDRANT	HIDROTORSKA STANICA - HIDRANTSKA MREŽA
OPIS	CISTERNA - HIDRANTSKA MREŽA

ODVODNJA OTPADNIH VODA	
PLANIRANA ODVODNJA SANITARNE OTPADNE VODE	
PLANIRANO REVIZIJSKO OKNO	
SMJER ODVODNJE	
OPIS	
PLANIRANA ODVODNJA OBORUSKE OTPADNE VODE	
UPLOJNI ZIDENAC	
UREĐAJ ZA PROČIŠĆAVANJE OTPADNIH VODA	

ELEKTROENERGETIKA

ELEKTRIKA 0.4kV VOD - PLANIRANI	
PLANIRANA TRAFOSTANICA	
PLANIRANI STUP JAVNE RASVJETE	
PLANIRANI SAMOSTOJECI RAZVODNI OKMAR	

POŠTA I TELEKOMUNIKACIJE	
PLANIRANE TK PHD cijev Ø 50 mm, 2 kom.	
PLANIRANI TK ZIDENAC	

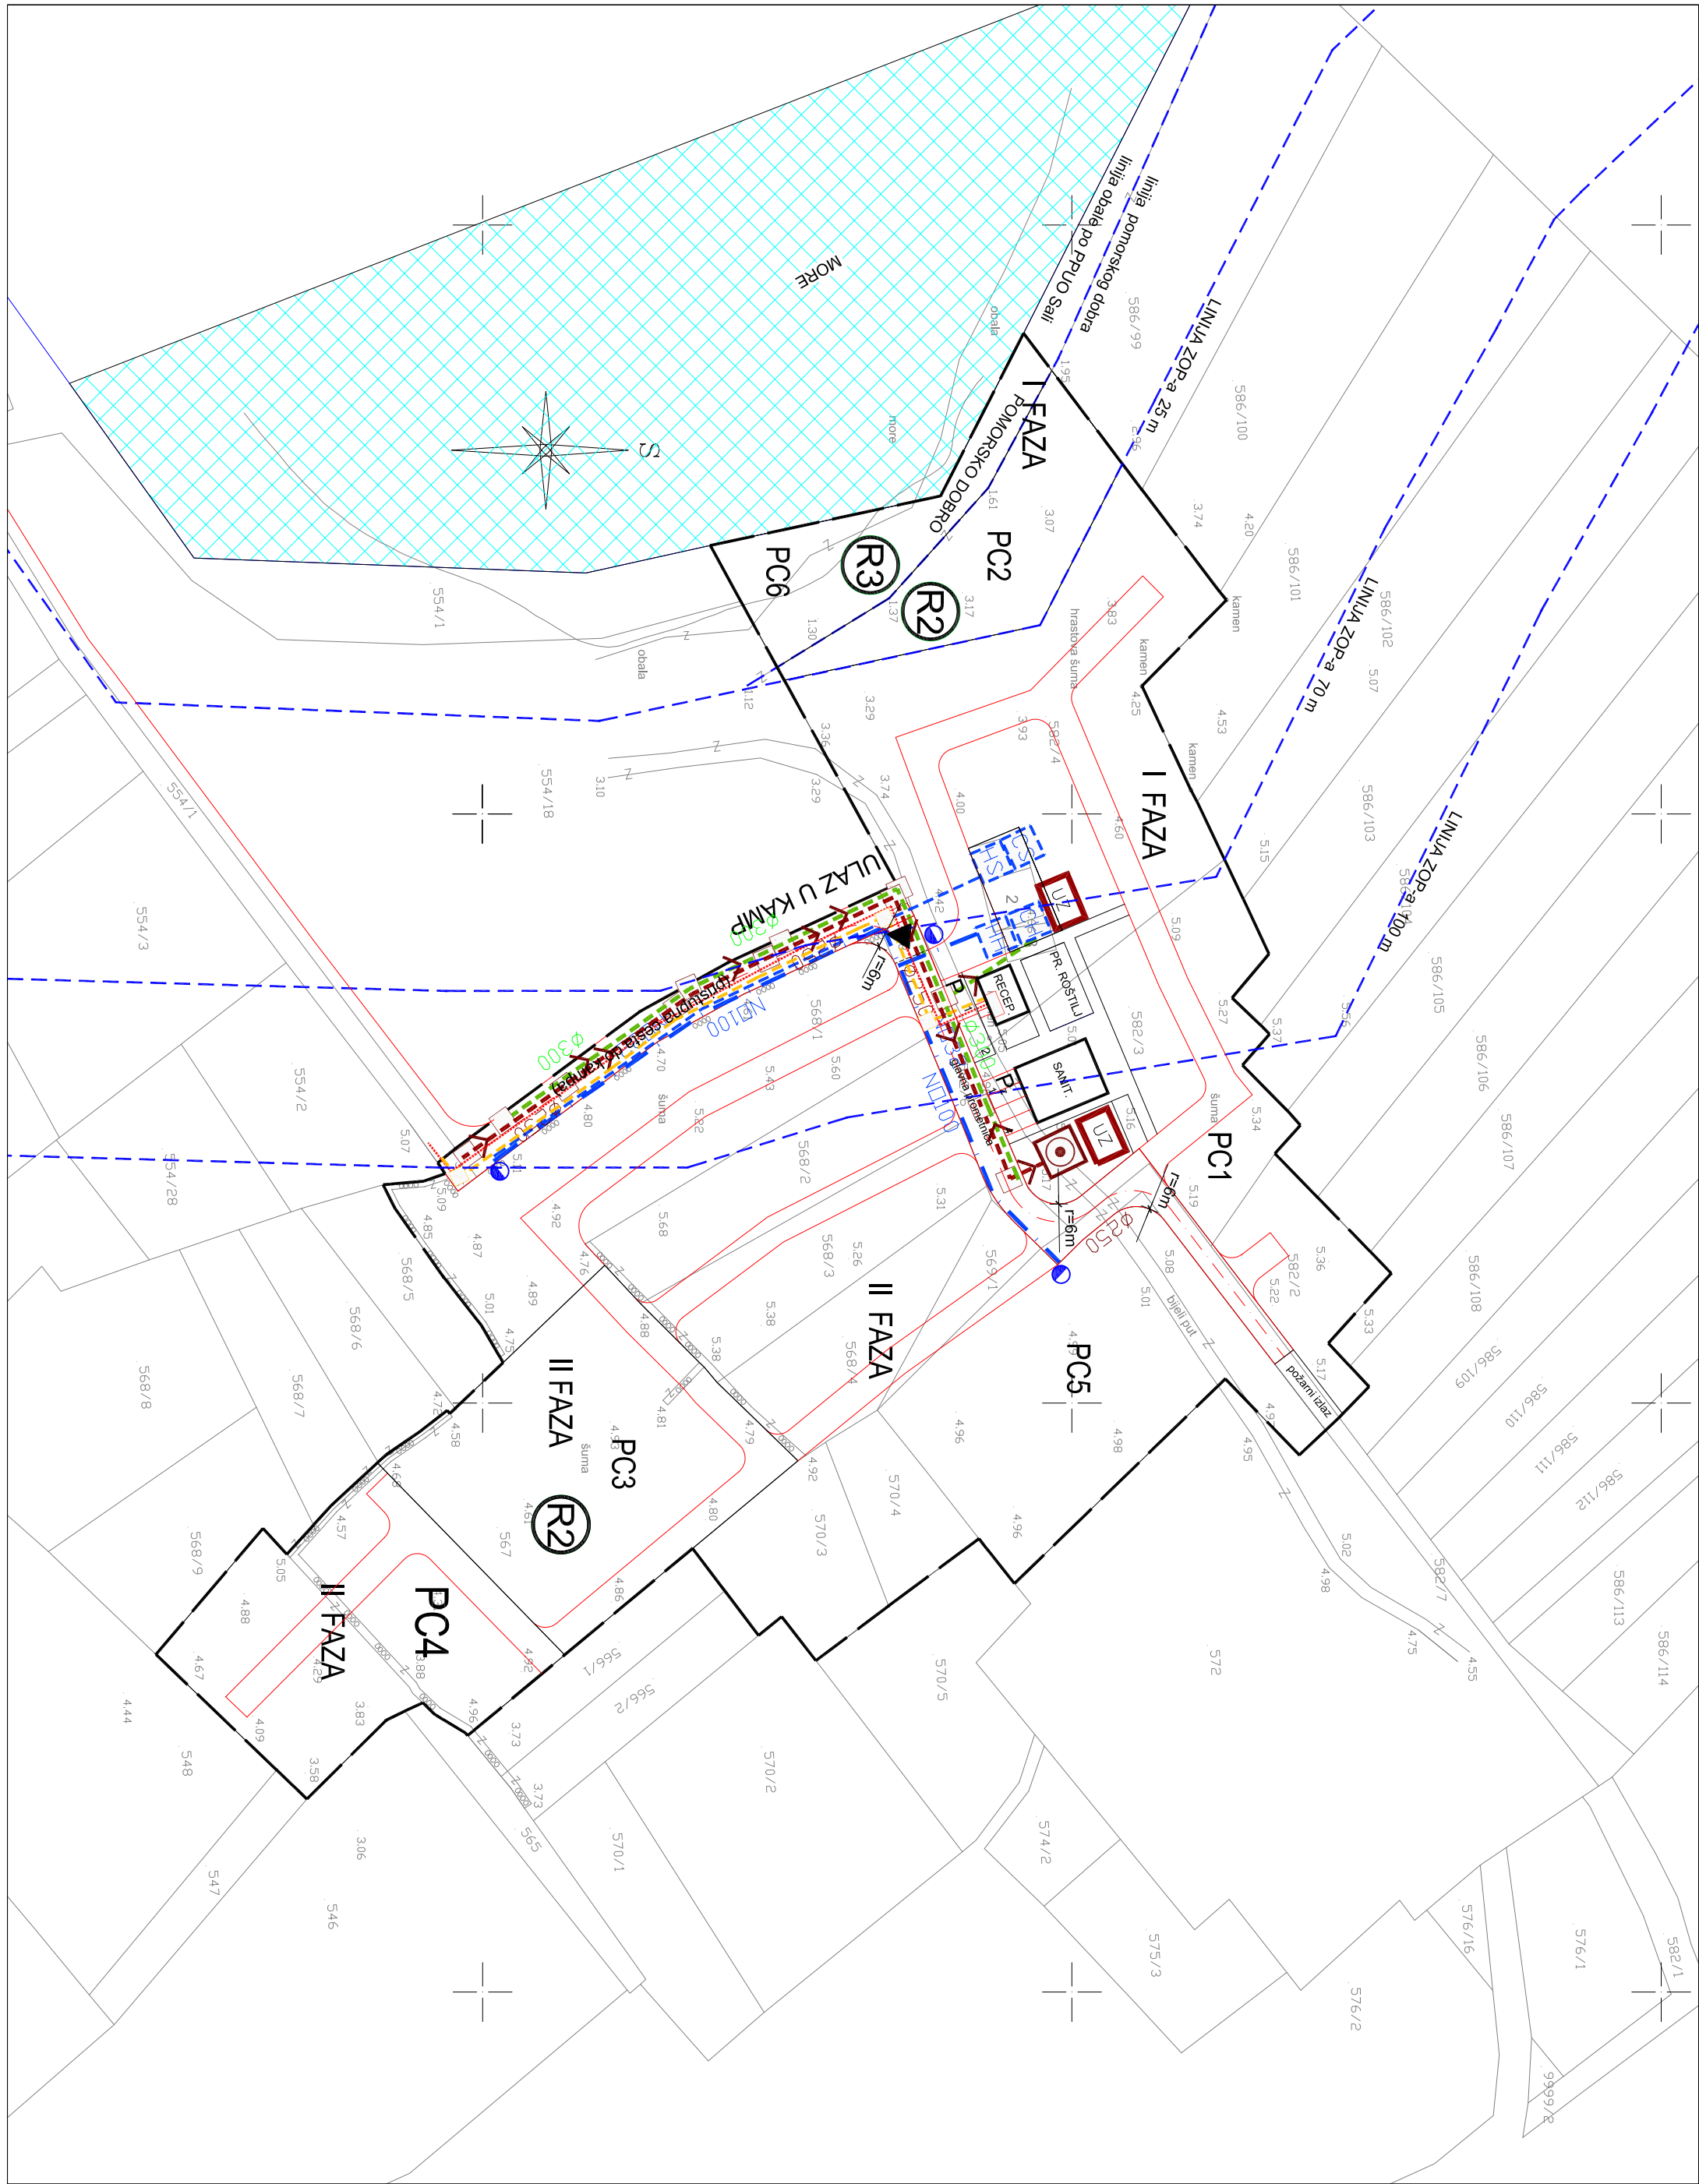

Županija: ZADARSKA
Općina: SALI

Naziv prostornog plana: URBANISTIČKI PLAN UREĐENJA PODRUČJA
"SVJETONIK - VELI RAT" - zona ugostiteljsko-turističke namjene (13 - Kamp)

Naziv kartografskog prikaza: ZBIRNI PRIKAZ INFRASTRUKTURE

Broj kartografskog prikaza: 2
Mjerilo kartografskog prikaza: 1:1000

Program mjera za unapređenje stanja u prostoru (službeno glasillo):
"Službeni glasnik Zadarske županije" : 3/2006
"Službeni glasnik Zadarske županije" : 4/2009

Javna rasprava (datum objave):
04.12.2009 god.
Javni uvid održan od: 11.12.2009 god. do: 10.01.2010 god.

Pečat tijela odgovornog za provođenje javne rasprave:
Odgovorna osoba za provođenje javne rasprave:

Suglasnost za plan prema članku 97. Zakona o prostornom uređenju / gradnji
"Narodne Novine", br. 76/07 i 38/09
broj suglasnosti klasa: 350-02/10-13/34
datum: 24.06.2010 god.

Pravna osoba/tijelo koje je izradio plan: SINTEZA d.o.o. za urbanizam arhitekturu i konstrukcije

Pečat pravne osobe/tijela koje je izradio plan: Odgovorna osoba:

Koordinator plana: Željko Kolić, dipl.ing.arh.
Željko Kolić, dipl.ing.arh.
(ime, prezime i potpis)

Stručni tim u izradi plana: 1. Željko Kolić, dipl.ing.arh.
2. Hari Maras, dipl.ing.arh.
3. Preše Mira, dipl.ing.građ.
4. Hrvoje Bartolić, dipl.ing.građ.
5. Marko Rakvin, dipl.ing.arh.

Pečat predstavničkog tijela: Predsjednik predstavničkog tijela:

Istovjetnost ovog prostornog plana s izomkom ovjerava: (ime, prezime i potpis)
Pečat nadležnog tijela:



SINTEZA d.o.o.
Pul Petrica 43 C
23000 Zadar
tel/fax.: 023 220 780