


OPĆINA SALI



URBANISTIČKI PLAN UREĐENJA PODRUČJA "SVJETIONIK - VELI RAT" ZONA UGOSTITELJSKO - TURISTIČKE NAMJENE (T3 - KAMP)

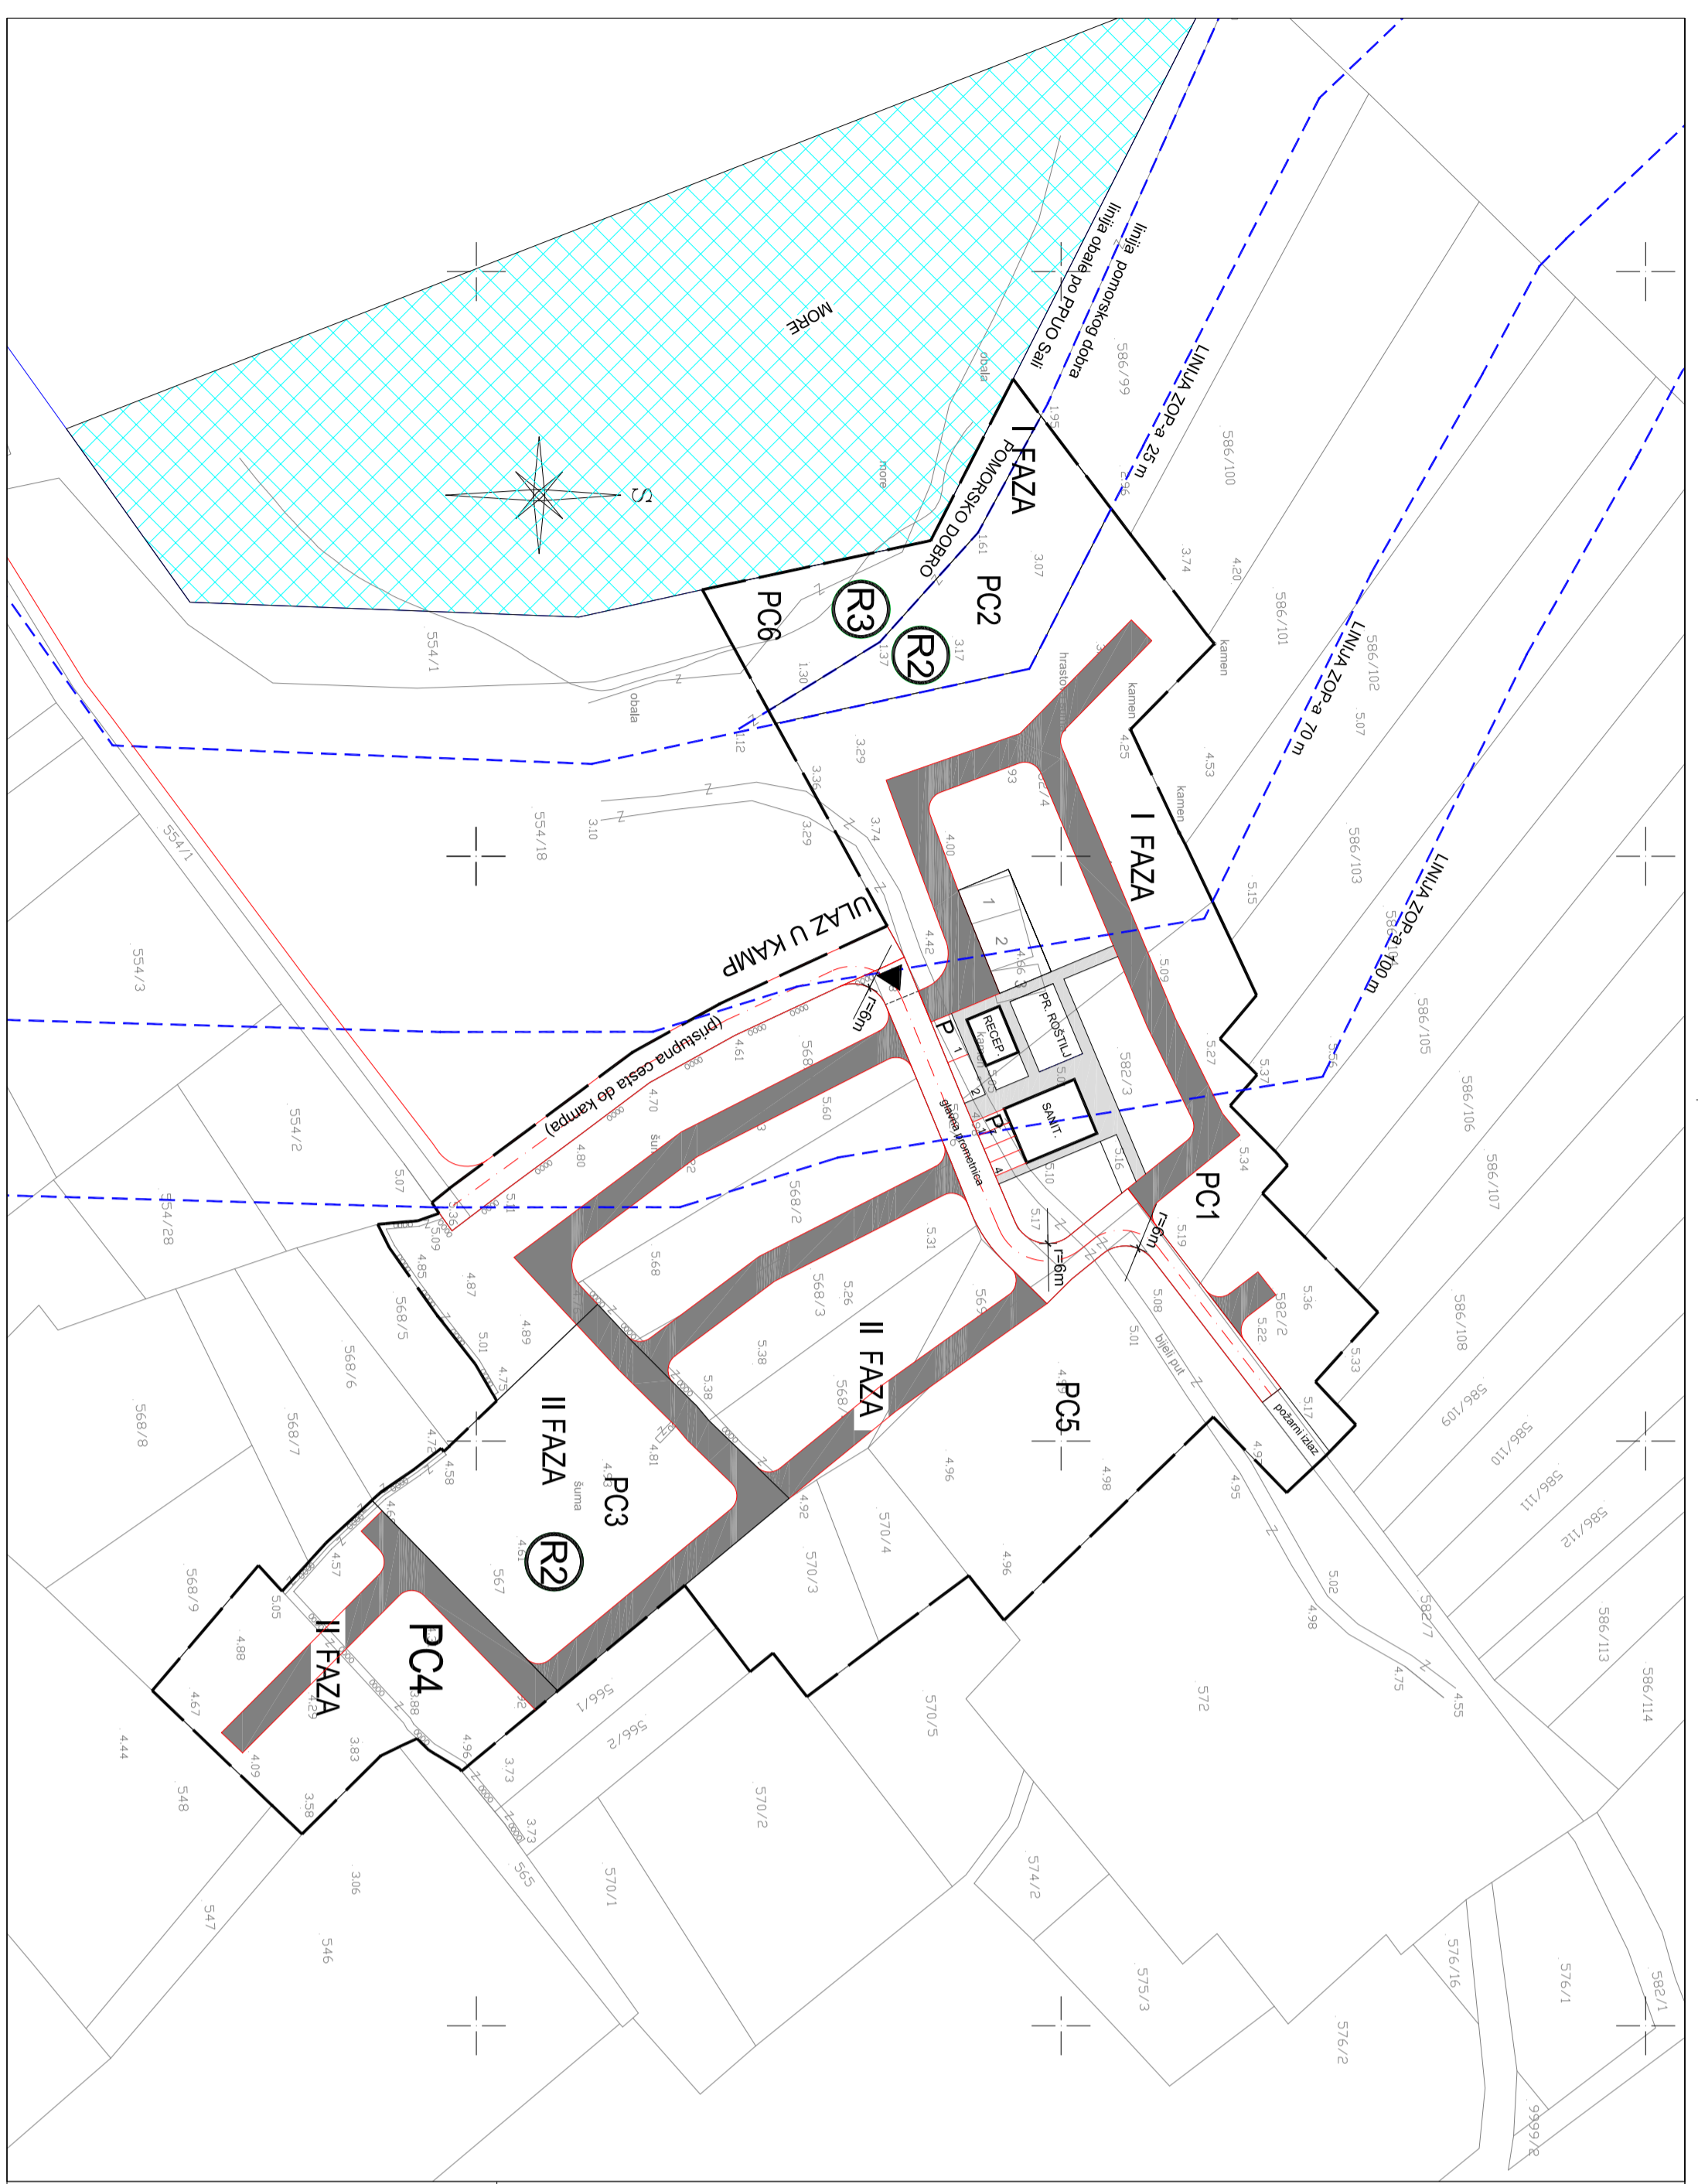

KAZALO

- granice
- obuhvat prostornog plana
- pomorsko dobnu
- linija ZOP-a 25 m
- linija ZOP-a 70 m
- linija ZOP-a 100 m
- oznake prostornih cjelina
- PC1 - PC6
- CESTOVNI PROMET
- ostale prometnice (pristupna cesta do Kampa)
- UNUTRAŠNJA PROMETNA MREŽA KAMPA
- glavna prometnica
- pristupna prometnica
- pješačke površine
- P parkirno mjesto za čekanje
- Pz parking zaposlenici

- 1 POSTOJEĆA CISTERNA
- 2 RAZRUŠENI TEMELJI
- 3 POSTOJEĆA SEPTIČKA JAMA

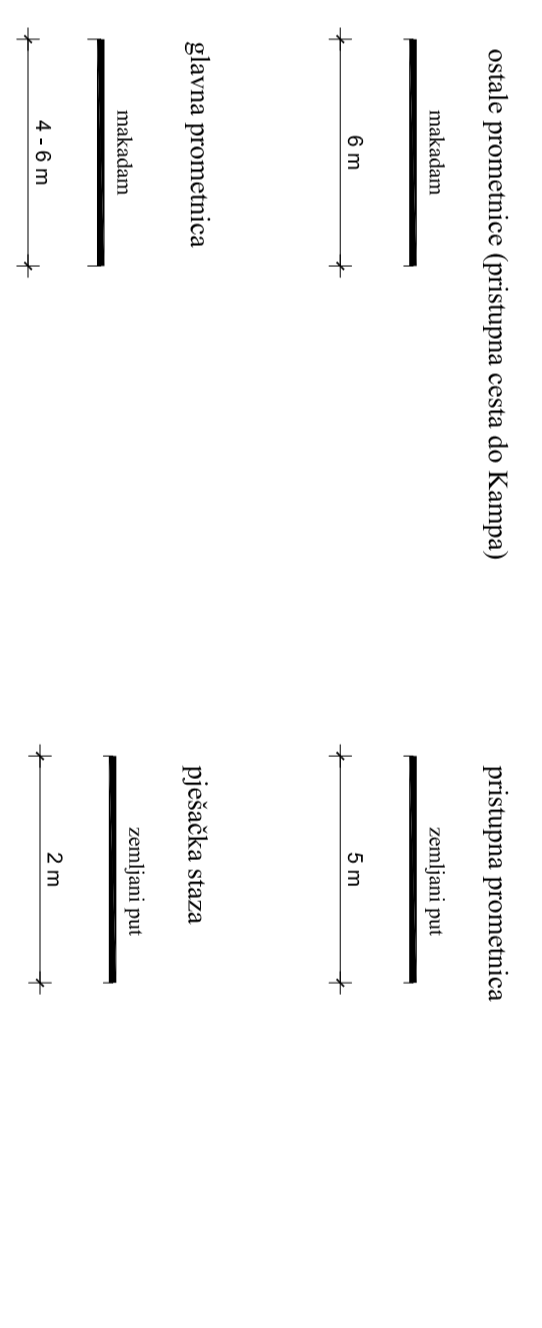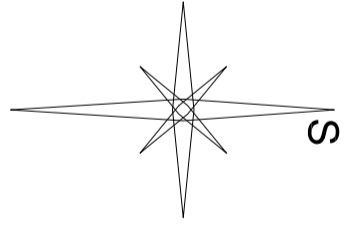

Zupanija: **ZADARSKA**
Općina: **SALI**

Naziv prostornog plana: **URBANISTIČKI PLAN UREĐENJA PODRUČJA "SVJETIONIK - VELI RAT" - zona ugostiteljsko-turističke namjene (T3 - Kamp)**

Naziv kartografskog prikaza: **CESTOVNI PROMET**

Broj kartografskog prikaza: **2.c.**
Mjerilo kartografskog prikaza: **1:1.000**

Program mjera za unapređenje stanja u prostoru (službeno glasiljo):
"Službeni glasnik Zadarske županije" : 3/2006
"Službeni glasnik Zadarske županije" : 4/2009

Javna rasprava (datum objave):
04.12.2009 god.
Javni uvid održan
od: 1.12.2009 god.
do: 0.01.2010 god.

Pечат tijela odgovornog za provođenje javne rasprave:
Odgovorna osoba za provođenje javne rasprave:

Sudjelosni za plan prema članku 97. Zakona o prostornom uređenju i gradnji "Narodne Novine" br. 76/07 i 38/09)
broj sudjelosni klasa: 350-02/10-13/34
datum: 24.06.2010 god.

Prawna osoba/tijelo koje je izradio plan: **SINTEZA d.o.o. za urbanizam arhitekturu i konstrukcije**

Pечат pravne osobe/tijela koje je izradio plan:
Odgovorna osoba: **Željko Kolić, diplom.ing.aht.**
(ime, prezime i potpis)

Koordinator plana: **Željko Kolić, diplom.ing.aht.**

Sručni tim u izradi plana:
1. Željko Kolić, diplom.ing.aht.
2. Henri Maras, diplom.ing.aht.
3. Pješić Mirna, diplom.ing.aht.
4. Hrvogje Barotić, diplom.ing.aht.

Pечат predsjedavskog tijela:
Predsjednik predsjedavskog tijela: _____
(ime, prezime i potpis)

Istovjetnost ovog prostornog plana s izvornikom ovjerenav:
Pечат nadležnog tijela: _____
(ime, prezime i potpis)

SINTEZA d.o.o.
Put Petrica 43 C
23000 Zadar
tel./fax.: 023 220 780

urbanizam arhitektura konstrukcije