

## OPĆINA SALI

### URBANISTIČKI PLAN UREĐENJA PODRUČJA "SVJETIONIK - VELI RAT" ZONA UGOSTITELJSKO - TURISTIČKE NAMJENE ( T3 - KAMP )


#### KAZALO

Granice	obuhvat prostornog plana
—	pomoćno dobio
---	linija ZOP-a 25 m
---	linija ZOP-a 70 m
---	linija ZOP-a 100 m

- POSTOJEĆA CISTERNA
  - RAZJUSIŠENI TEMELJI
  - POSTOJEĆA SEPTIČKA JAMA
- PC1 - PC6 oznake postojećih cjelina

#### VODOOPSKRBA

	HIDROFORSKA STANICA - SANITARNA MREŽA
	CISTERNA - SANITARNA MREŽA
	HIDROFORSKA STANICA - HIDRANTSKA MREŽA
	CISTERNA - HIDRANTSKA MREŽA
	VODOVOD - HIDRANTSKA MREŽA
	VODOVOD - SANITARNA MREŽA
	HIDRANT
	ODVODNIA OTPADNIH VODA
	PLANIRANA ODVODNIA SANITARNE OTPADNE VODE
	PLANIRANO REVIZIJSKO OKNO
	SMJER ODVODNJE
	OPIS
	PLANIRANA ODVODNIA OBORUNSKIE OTPADNE VODE
	UPONI ZIDENAC
	UREDBA ZA PROČIŠĆAVANJE OTPADNIH VODA

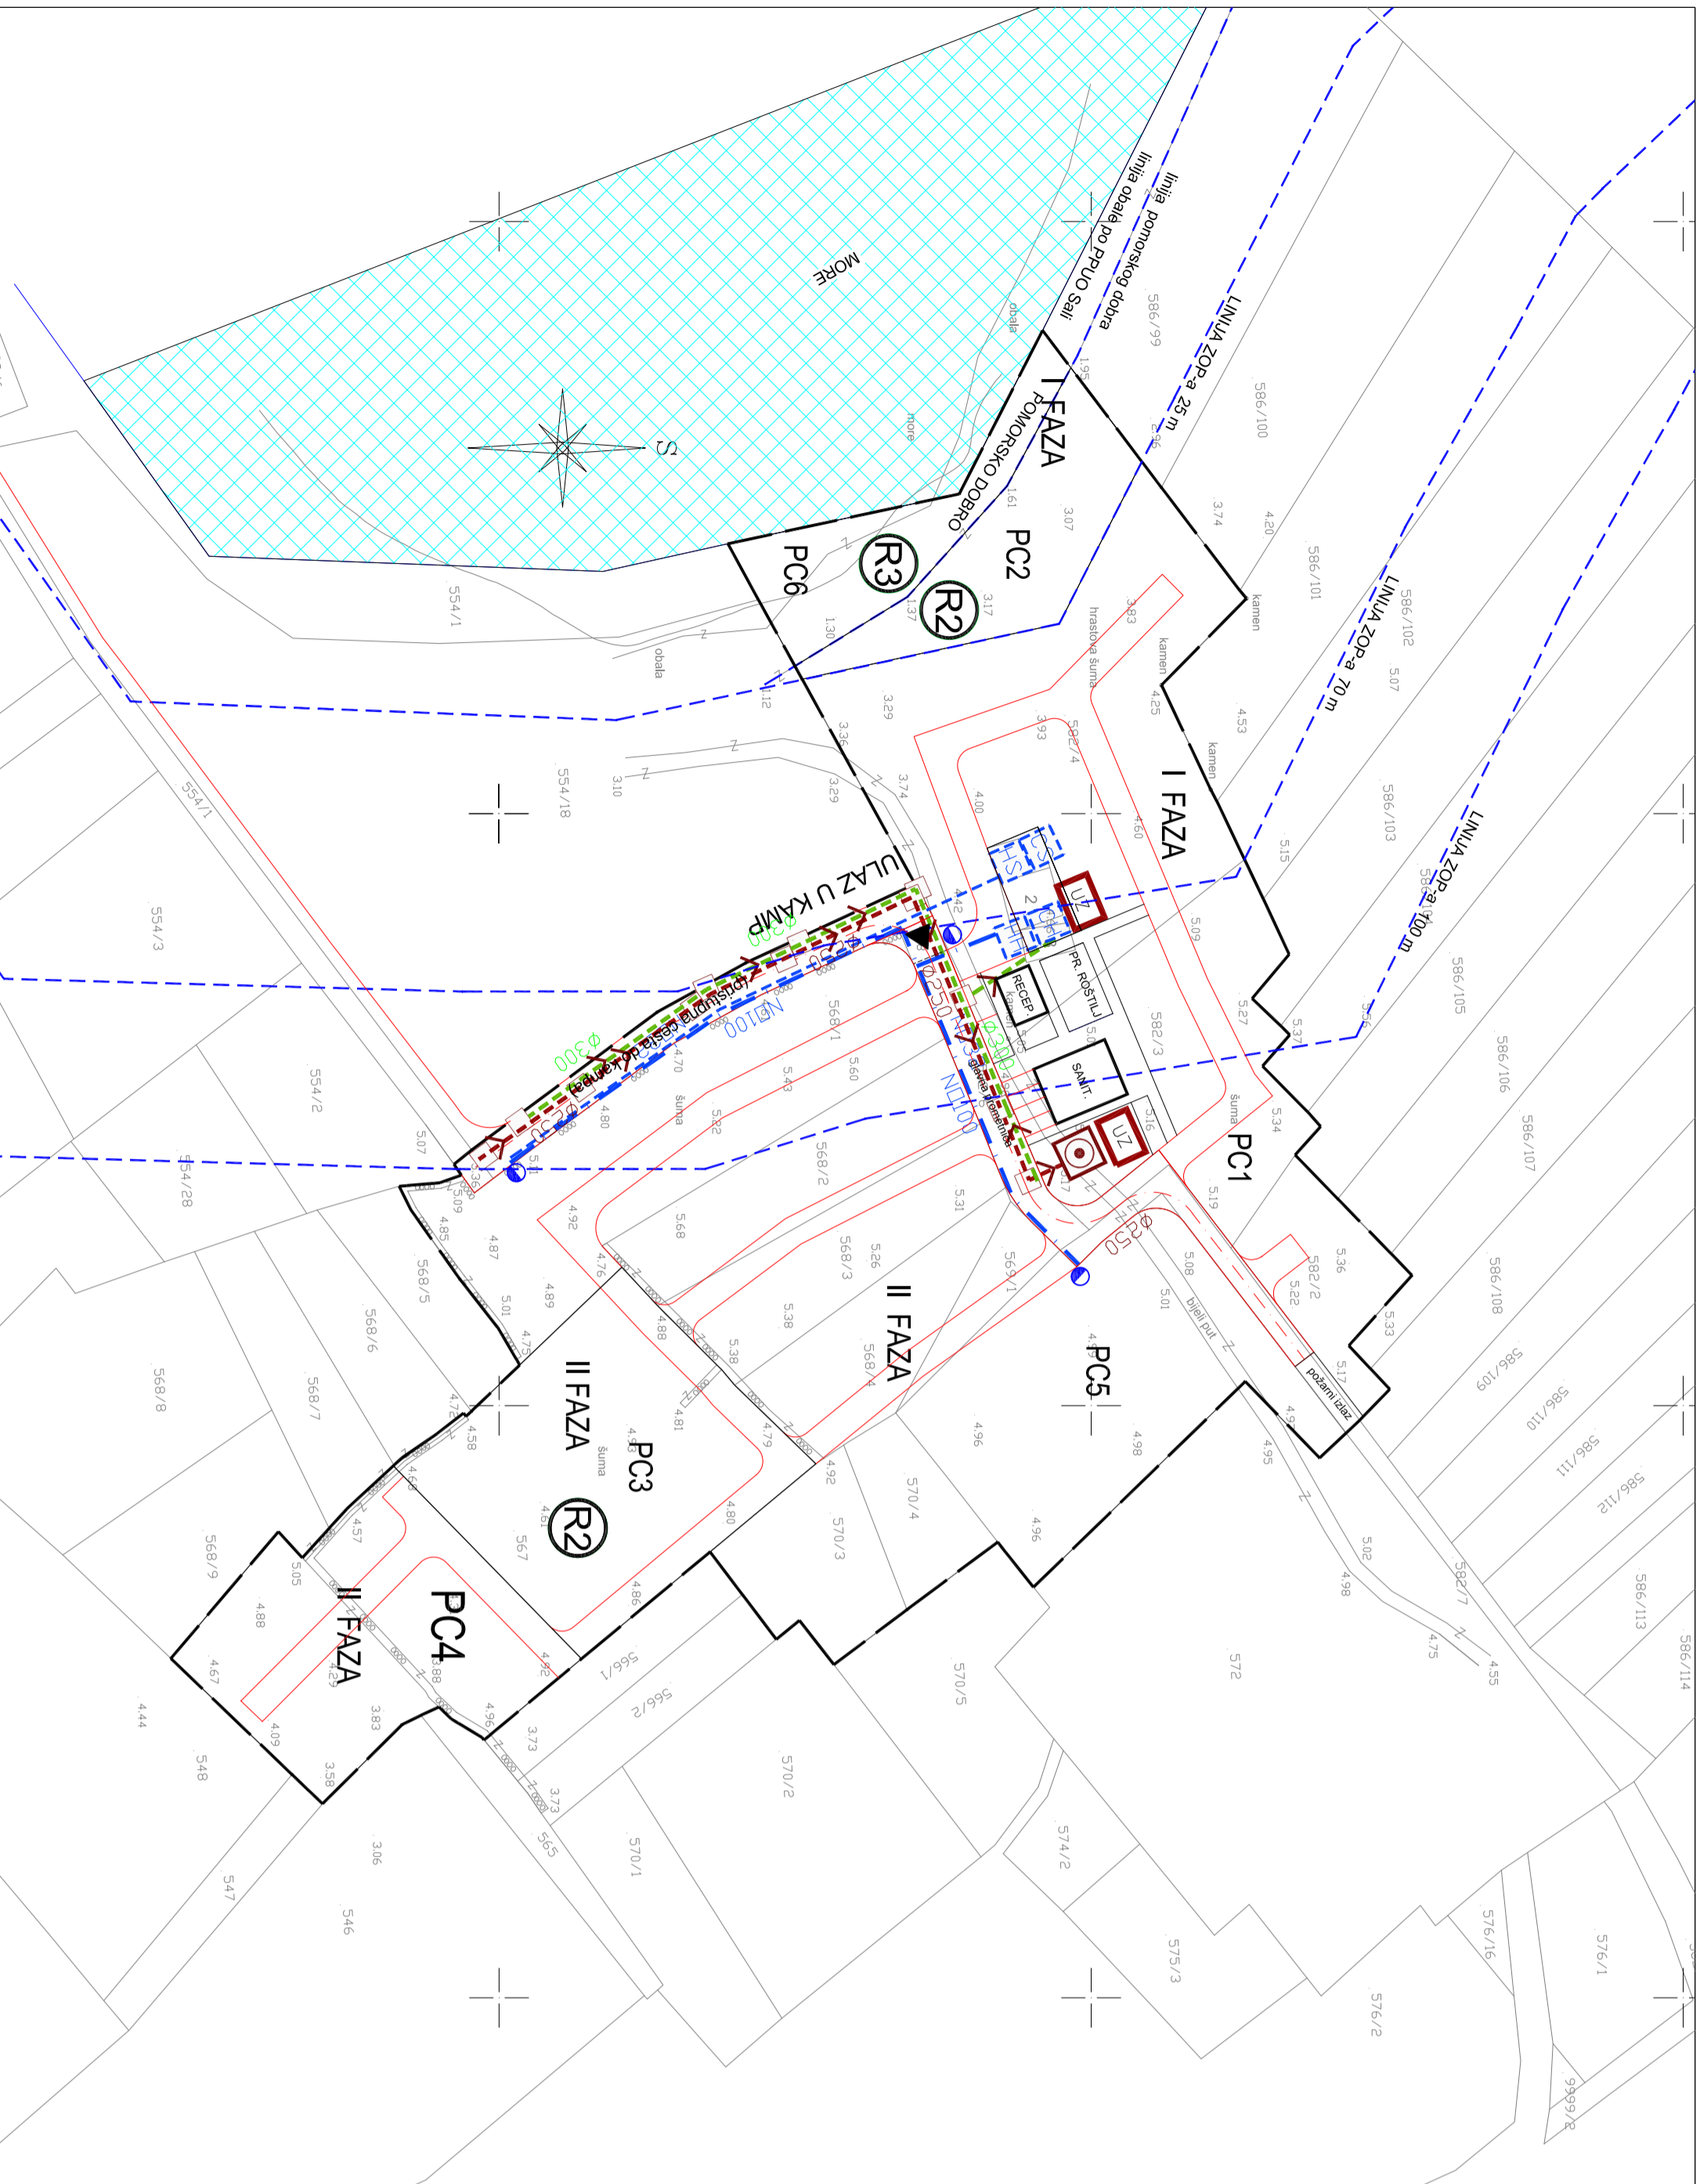

Županija: ZADARSKA  
Općina: SALI

Naziv prostornog plana: URBANISTIČKI PLAN UREĐENJA PODRUČJA "SVJETIONIK - VELI RAT" - zona ugostiteljsko-turističke namjene ( T3 - kamp )

Naziv kartografskog prikaza: PLAN VODOOPSKRBE I ODVODNJE

Broj kartografskog prikaza: 2.a.  
Mjerilo kartografskog prikaza: 1:1000

Program mjera za unapređenje stanja u prostoru (službeno glasiljo):  
Odluka predstavničkog tijela o donošenju plana (službeno glasiljo):

"Službeni glasnik Zadarske županije" - 3/2006  
"Službeni glasnik Zadarske županije" - 4/2009

Javna rasprava (datum objave):  
Javni uvid održan od 11.12.2009 god. do 10.01.2010 god.

04.12.2009 god.  
Pečat tijela odgovornog za provođenje javne rasprave:  
Odgovorna osoba za provođenje javne rasprave:

(ime, prezime i potpis)

Suglasnost za plan prema danku 97. Zakona o prostornom uređenju i gradnji  
"Narodne Novine", br.76/07 i 38/09 datum: 24.06.2010 god.  
broj suglasnosti Klasa: 350-02/10-13/34

Pravna osoba/tijelo koje je izradio plan: SINTEZA d.o.o. za urbanizam arhitekturu i konstrukcije

Pečat pravne osobe/tijela koje je izradio plan: Odgovorna osoba:

Željko Kolić, dipl.ing.arn.  
(ime, prezime i potpis)

Koordinator plana: Željko Kolić, dipl.ing.arn.

Stručni tim u izradi plana:

1. Željko Kolić, dipl.ing.arn.
2. Hari Maras, dipl.ing.arn.
3. Pleše Mira, dipl.ing.arn.
4. Hvoje Barotić, dipl.ing.arn.

Pečat predstavničkog tijela: Predsjednik predstavničkog tijela:

(ime, prezime i potpis)

Istovjetnost ovog prostornog plana s izvornikom ovjerava: Pečat nadležnog tijela:

(ime, prezime i potpis)

**sintez**  
urbanizam arhitektura konstrukcije

SINTEZA d.o.o.  
Put Petrica 43 C  
23000 Zadar  
tel./fax.: 023 220 780