


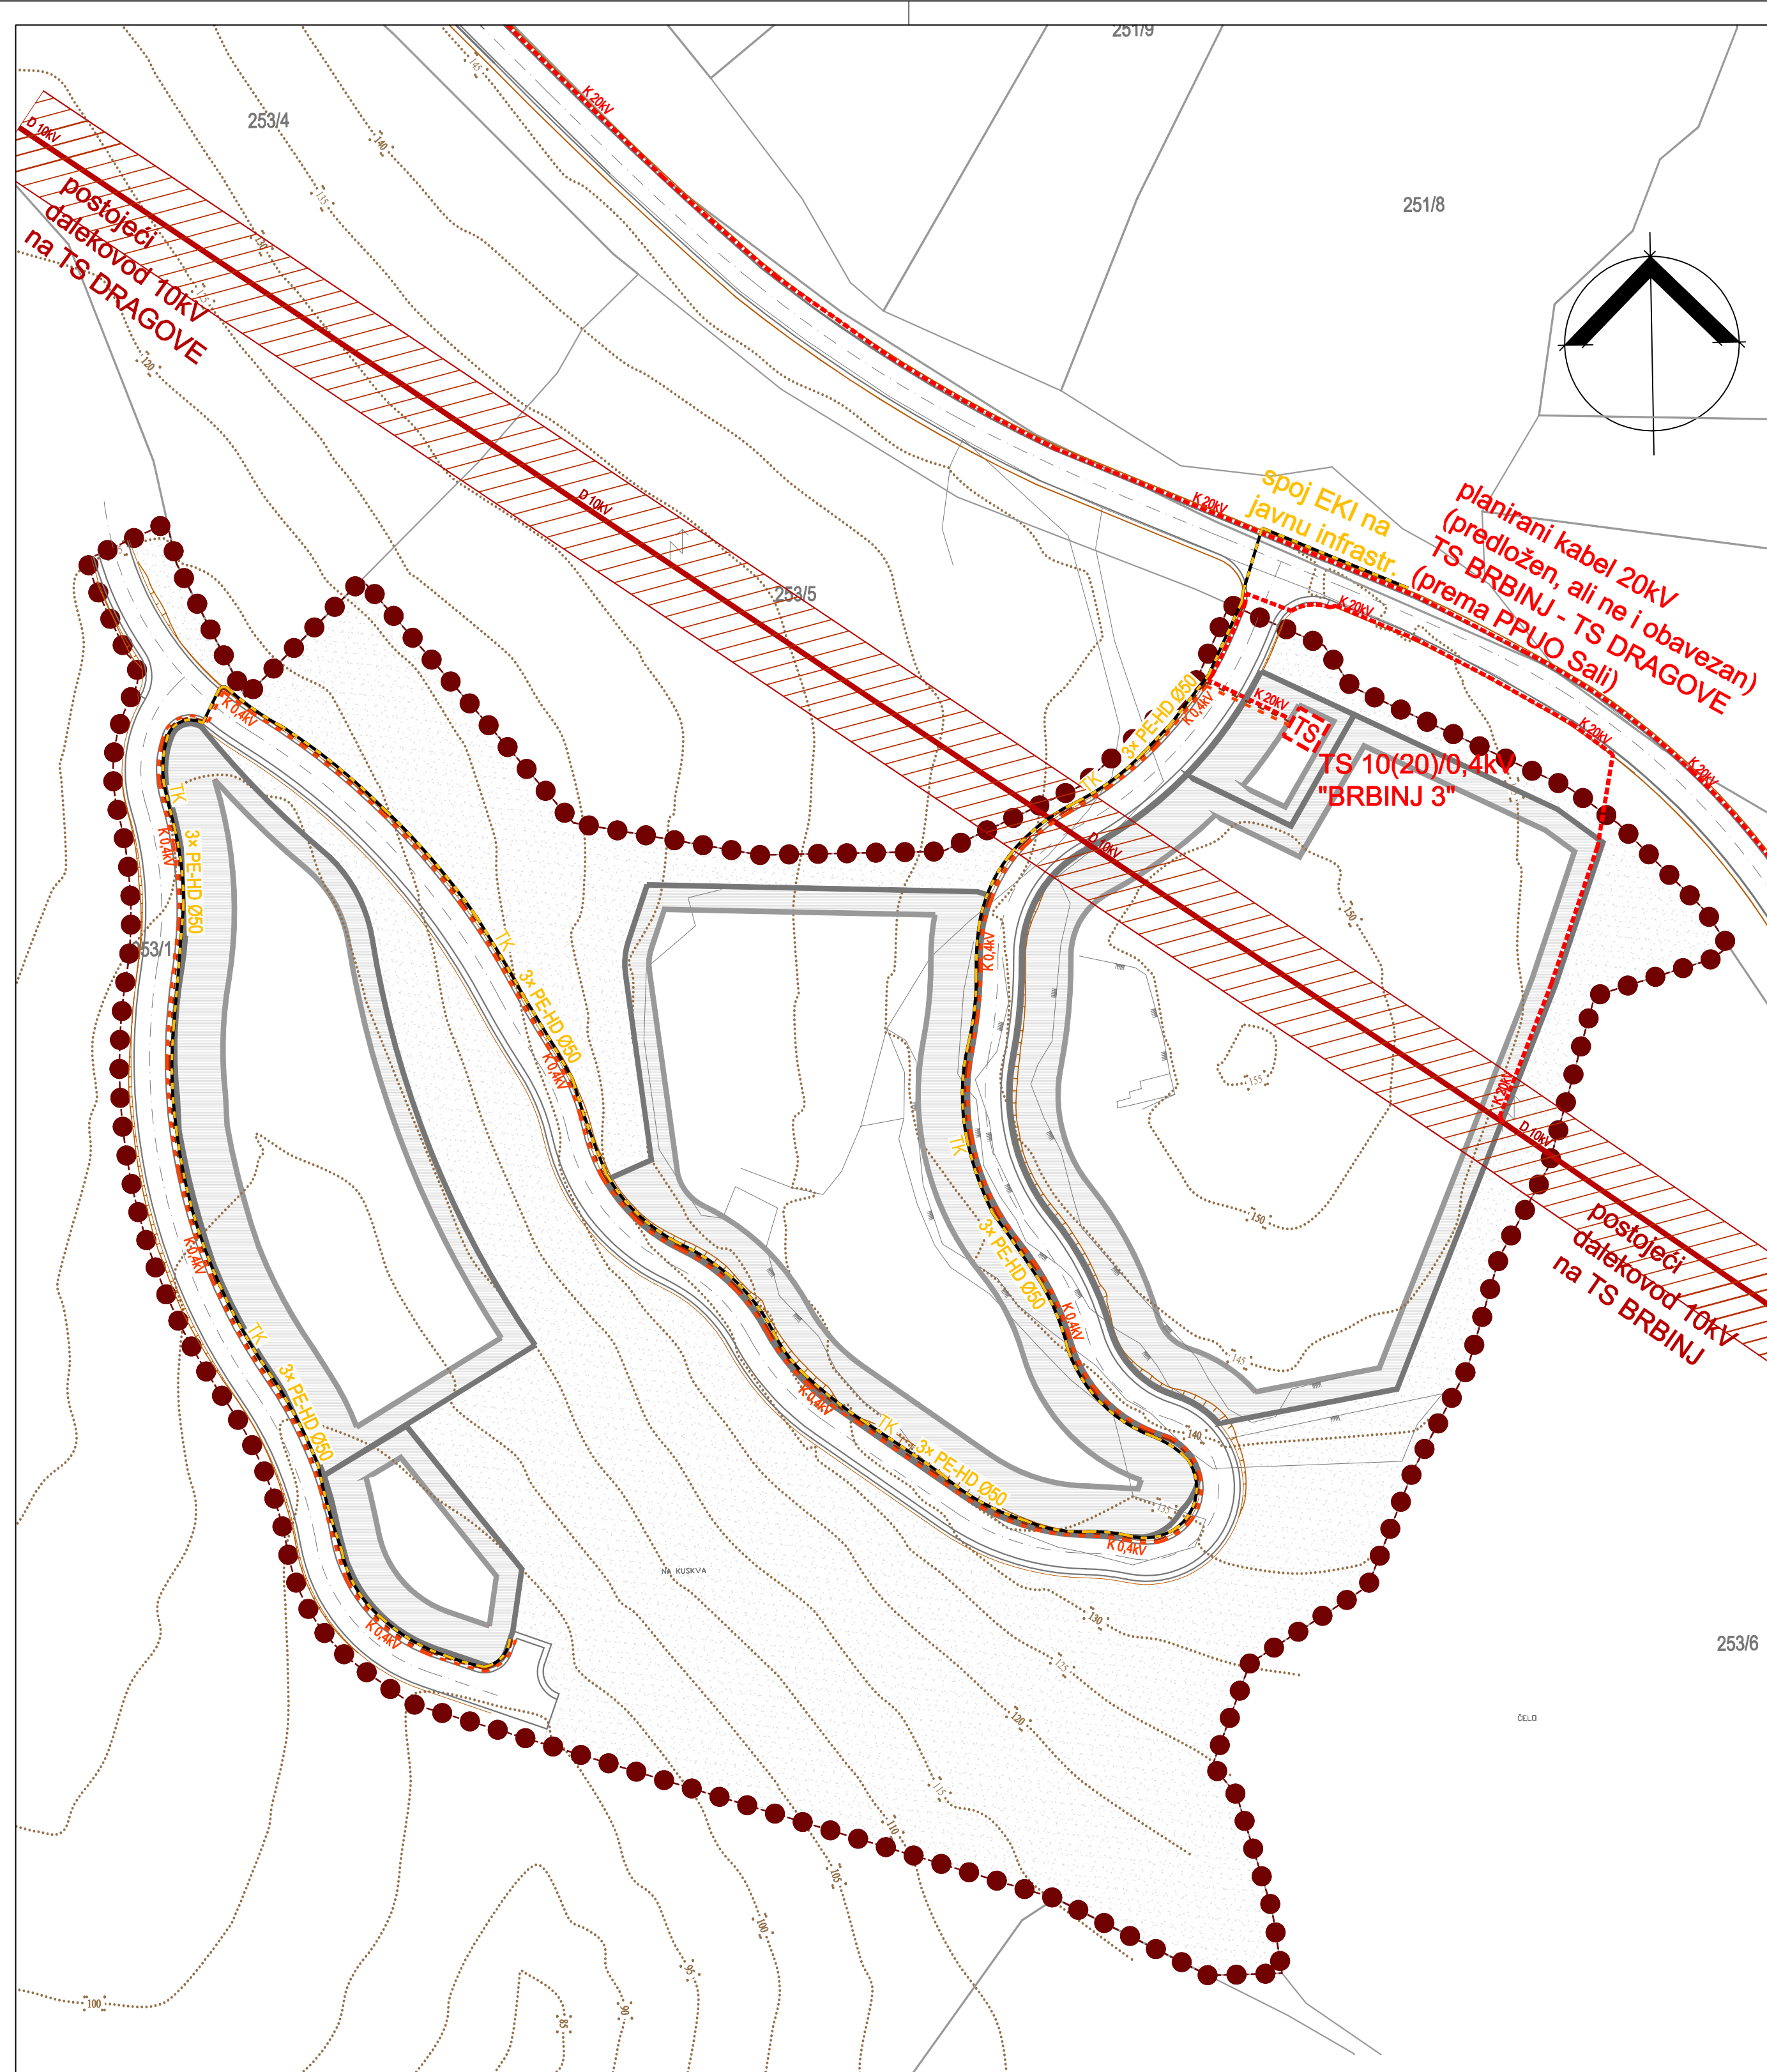

KAZALO

MJ. 1:1000

- Granica obuhvata UPU-a

područje obuhvata UPU-a nalazi se u prostoru ograničenju (1.000 m od obalne linije) u cijelosti

Rub građevne čestice

Građivi dio građevne čestice

Negrađivi dio građevne čestice

Zaštitna zelena površina

Rub planirane prometne površine

ENERGETIKA

- 
- VN dalekovod 10kV - postojeći
 Zaštitni koridor dalekovoda 10kV
 Trafostanica 10(20)/0,4kV - planirana
 VN kabel 10(20)kV - planirani
 NN kabel 0,4kV - planirani
 NN kabel JR 0,4kV - planirani

TELEKOMUNIKACIJE

- TK TK kabel - planirani

OPĆINA SALI
URBANISTIČKI PLAN UREĐENJA
PODUZETNIČKE ZONE
BRBINJ - DIO

Županja:	ZADARSKA SALI		
Naziv prostornog plana:	UPU PODUZETNIČKE ZONE BRBINJ - DIO		
Naziv kartografskog prikaza:	Infrastrukturni sustavi i mreže: ENERGETSKI SUSTAV I TELEKOMUNIKACIJSKA MREŽA		
Broj kartografskog prikaza:	2.2.	Mjerilo kartografskog prikaza:	1:1000
Odluka o izradi Plana:	Odluka predstavničkog tijela o donošenju plana		
"Službeni glasnik Općine Sali" br. 06/17	"Službeni glasnik Općine Sali" br.01/20		
Javna rasprava (datum objave):	Javni uvid održan: od: 23. travnja 2019. godine do: 23. svibnja 2019. godine		
Pečat tijela odgovornog za provedbu javne rasprave:	Odgovorna osoba za provedbu javne rasprave: Vladimir Radulić, dipl.iur.		
Suglasnost za Plan prema članku 108. Zakona o prostornom uređenju ("Narodne Novine" br.153/13, 65/17, 114/18, 39/19, 98/19)			
Broj suglasnosti: Klasa: 350-02/19-13/66 Ur.broj: 531-06-1-2-19-9 Datum: Zagreb, 22. studeni 2019.			
Pravna osoba/tijelo koje je izradilo plan: 			
Pečat pravne osobe/tijela koje je izradilo plan:		Odgovorna osoba: Željko Predovan, dipl. ing. arh.	
Odgovorni voditelj: Željko Predovan, dipl. ing. arh.			
Stručni tim u izradi plana: 1. Željko Predovan, dipl. ing. arh. 2. Stephen Tony Brčić, dipl. ing. upp. 3. Jure Grbić, dipl. ing. grad. 4. Ivan Sutlović, dipl. ing. el. 5. Zlatko Adorić, grad. teh.			
Pečat predstavničkog tijela:		Predsjednik predstavničkog tijela: Marijan Crvarić dipl.iur	
Istovjetnost ovog prostornog plana s izvornikom ovjerava:		Pečat nadležnog tijela:	