


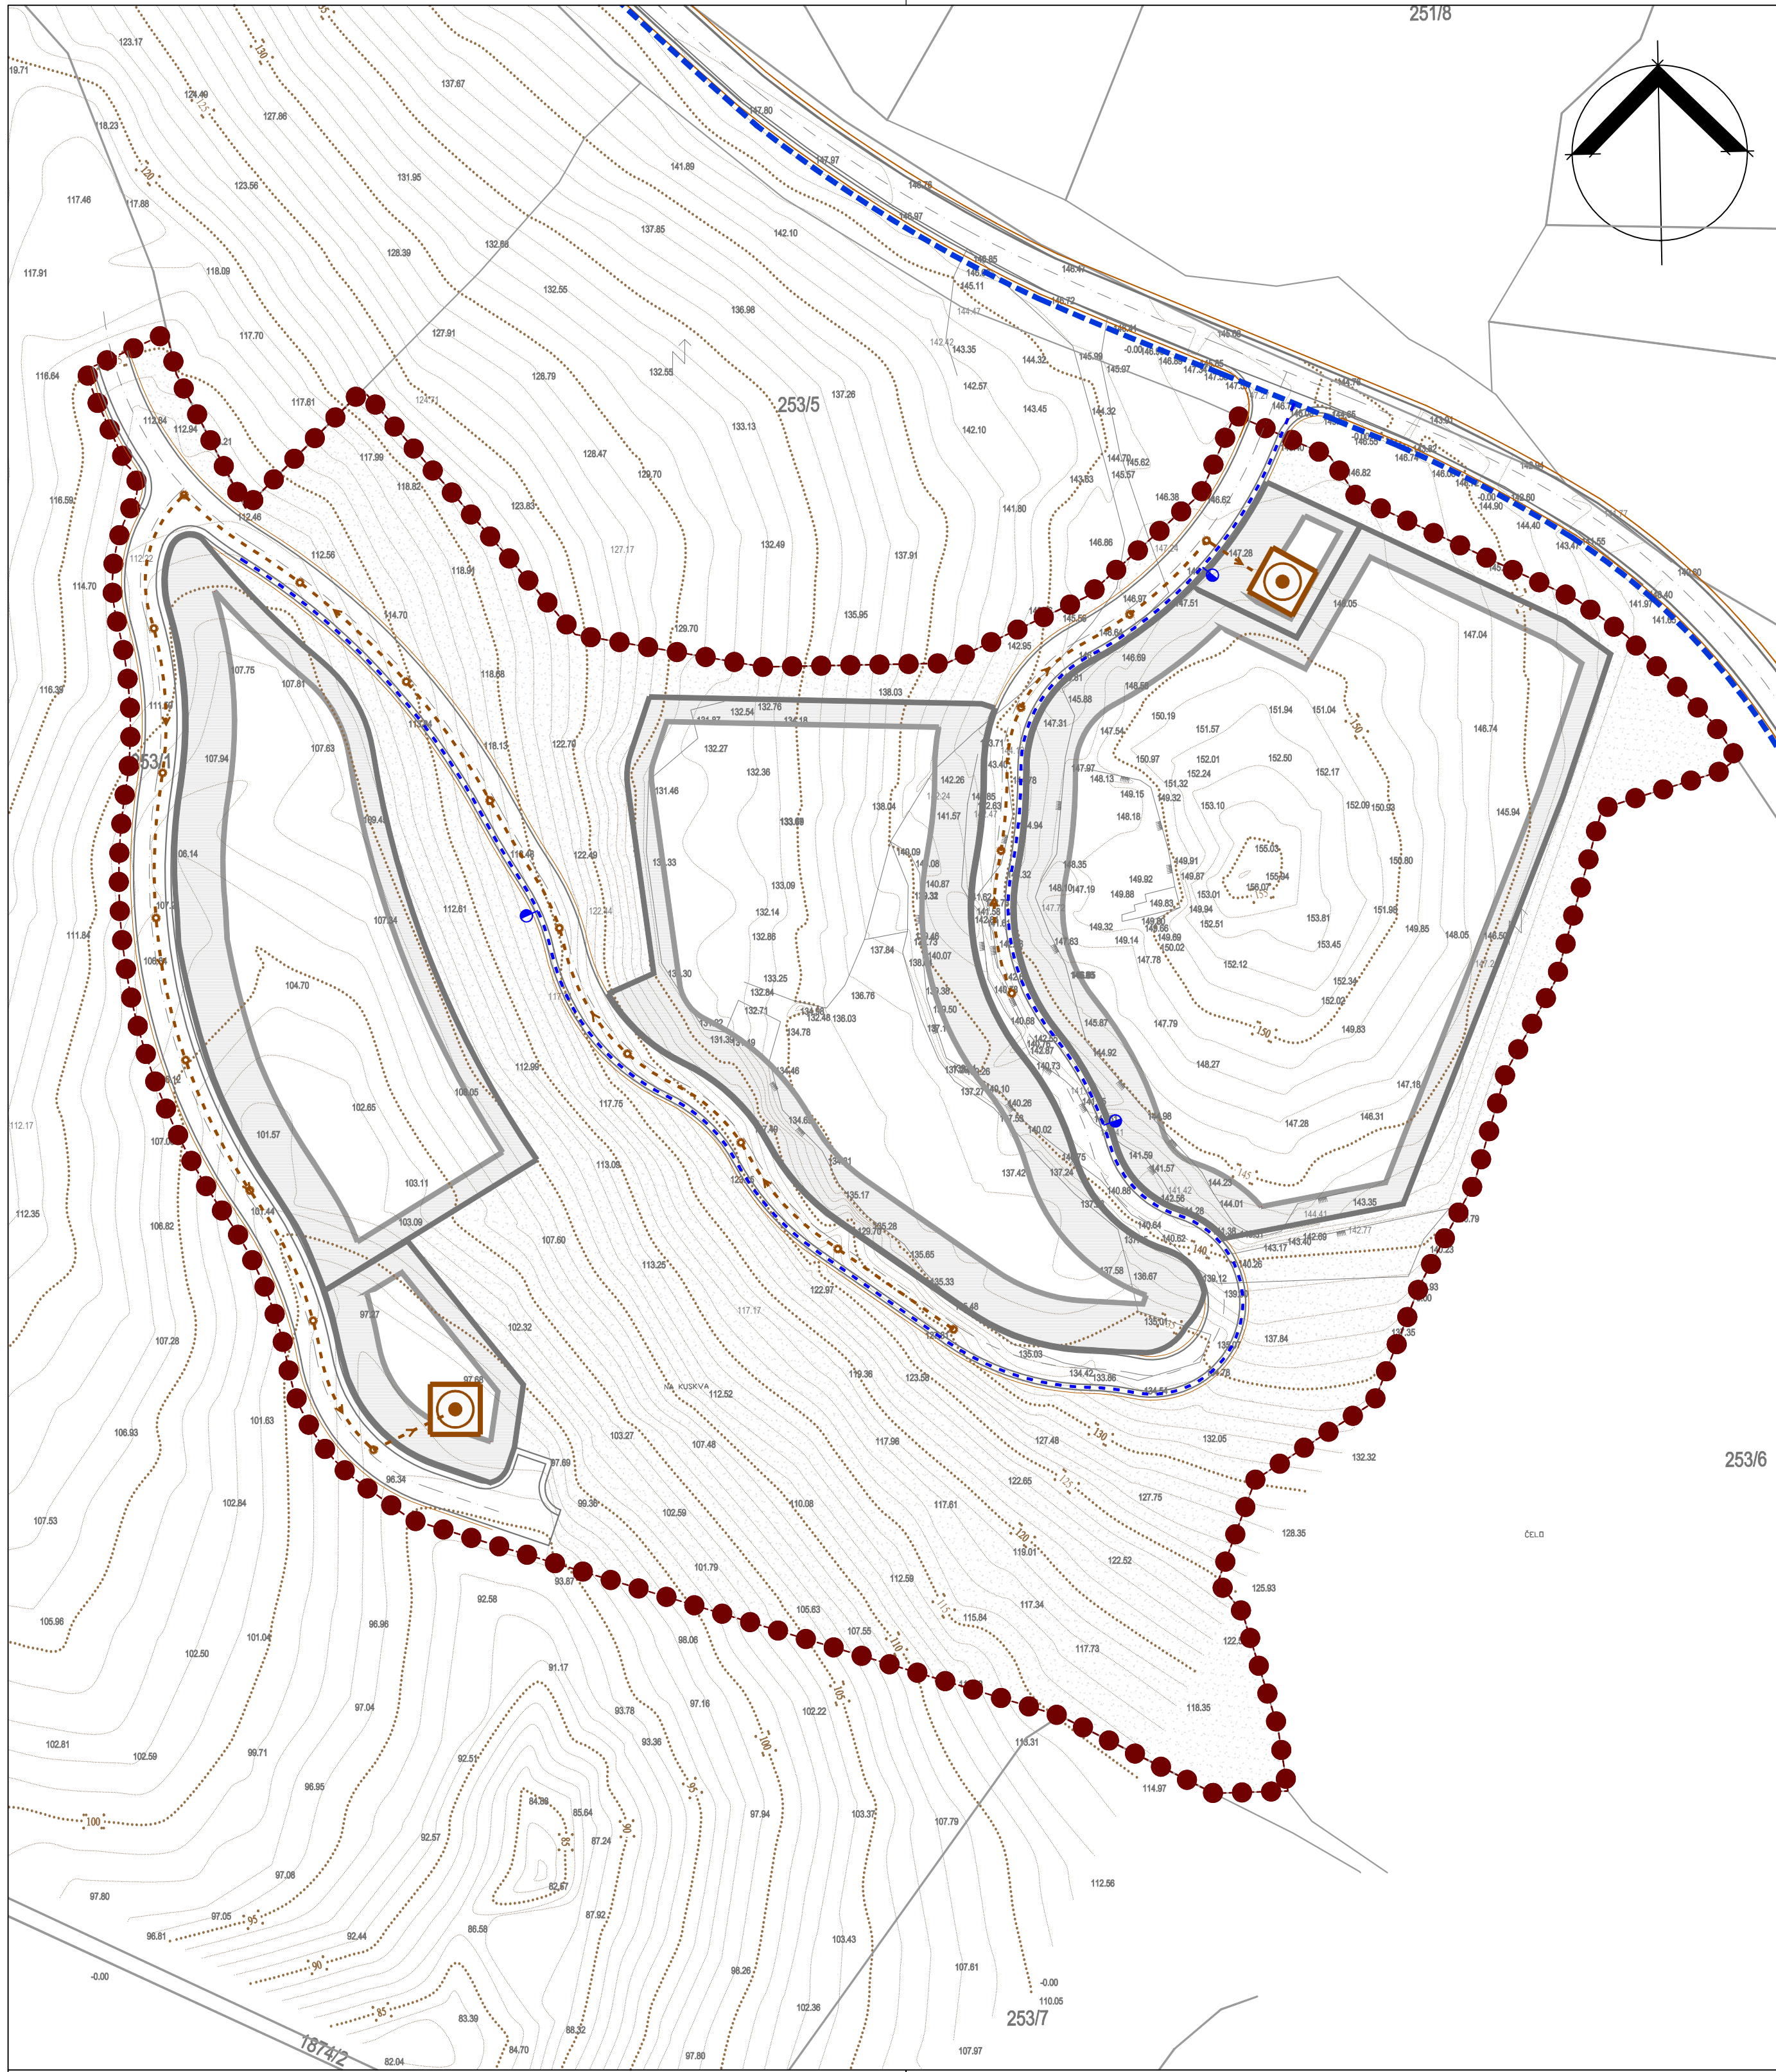

KAZALO



Granica obuhvata UPU-a
područje obuhvata UPU-a nalazi se u prostoru ograničenja
(1.000 m od obalne linije) u cijelosti



Rub građevne čestice



Gradivi dio građevne čestice



Negrađivi dio građevne čestice



Zaštitna zelena površina



Rub planirane prometne površine

VODOOPSKRBA



Planirani cjevovod magistralni



Planirani cjevovod (razvod u zoni)

ODVODNJA



Planirana fekalna kanalizacija (gravitacijska)



Smjer tečenja



Okno cjevovoda



Uređaj za pročišćavanje (planirani)

MJ. 1:1000

OPĆINA SALI

URBANISTIČKI PLAN UREĐENJA

PODUZETNIČKE ZONE

BRBINJ - DIO

Županija:		ZADARSKA	
Općina:		SALI	
Naziv prostornog plana:		UPU PODUZETNIČKE ZONE BRBINJ - DIO	
Naziv kartografskog prikaza:		Infrastrukturni sustavi i mreže: VODOOPSKRBA I ODVODNJA OTPADNIH VODA	
Broj kartografskog prikaza:		2.3.	Mjerilo kartografskog prikaza: 1:1000
Odluka o izradi Plana:		Odluka predstavničkog tijela o donošenju plana	
"Službeni glasnik Općine Sali" br. 06/17		"Službeni glasnik Općine Sali" br.01/20	
Javna rasprava (datum objave):		Javni uvid održan: od: 23. travnja 2019. godine do: 23. svibnja 2019. godine	
"Zadarski list" od 16. travnja 2019. godine			
Pečat tijela odgovornog za provedbu javne rasprave:		Odgovorna osoba za provedbu javne rasprave: Vladimir Radulić, dipl.iur.	
Suglasnost za Plan prema Članku 108. Zakona o prostornom uređenju ("Narodne Novine" br.153/13, 65/17, 114/18, 39/19, 98/19)			
Broj suglasnosti: Klasa: 350-02/19-13/66 Ur.broj: 531-06-1-2-19-9 Datum: Zagreb, 22. studeni 2019.			
Pravna osoba/tijelo koje je izradilo plan:		 BLOCK-PROJEKT d.o.o. za arhitekturu i prostorno planiranje KRALJA TVRTKA 3, 23000 ZADAR tel: 023492-080, fax: 023492-088, e-mail: block-projekt@optinet.hr	
Pečat pravne osobe/tijela koje je izradilo plan:		Odgovorna osoba: Željko Predovan, dipl. ing. arh.	
Odgovorni voditelj: Željko Predovan, dipl. ing. arh.			
Stručni tim u izradi plana:		1. Željko Predovan, dipl. ing. arh. 2. Stephen Tony Brčić, dipl. ing. upp. 3. Jure Grbić, dipl. ing. grad. 4. Ivan Sutlović, dipl. ing. el. 5. Zlatko Adorić, građ. teh.	
Pečat predstavničkog tijela:		Predsjednik predstavničkog tijela: Marijan Crvarić dipl.iur.	
Istovjetnost ovog prostornog plana s izvornikom ovjerava:		Pečat nadležnog tijela:	