


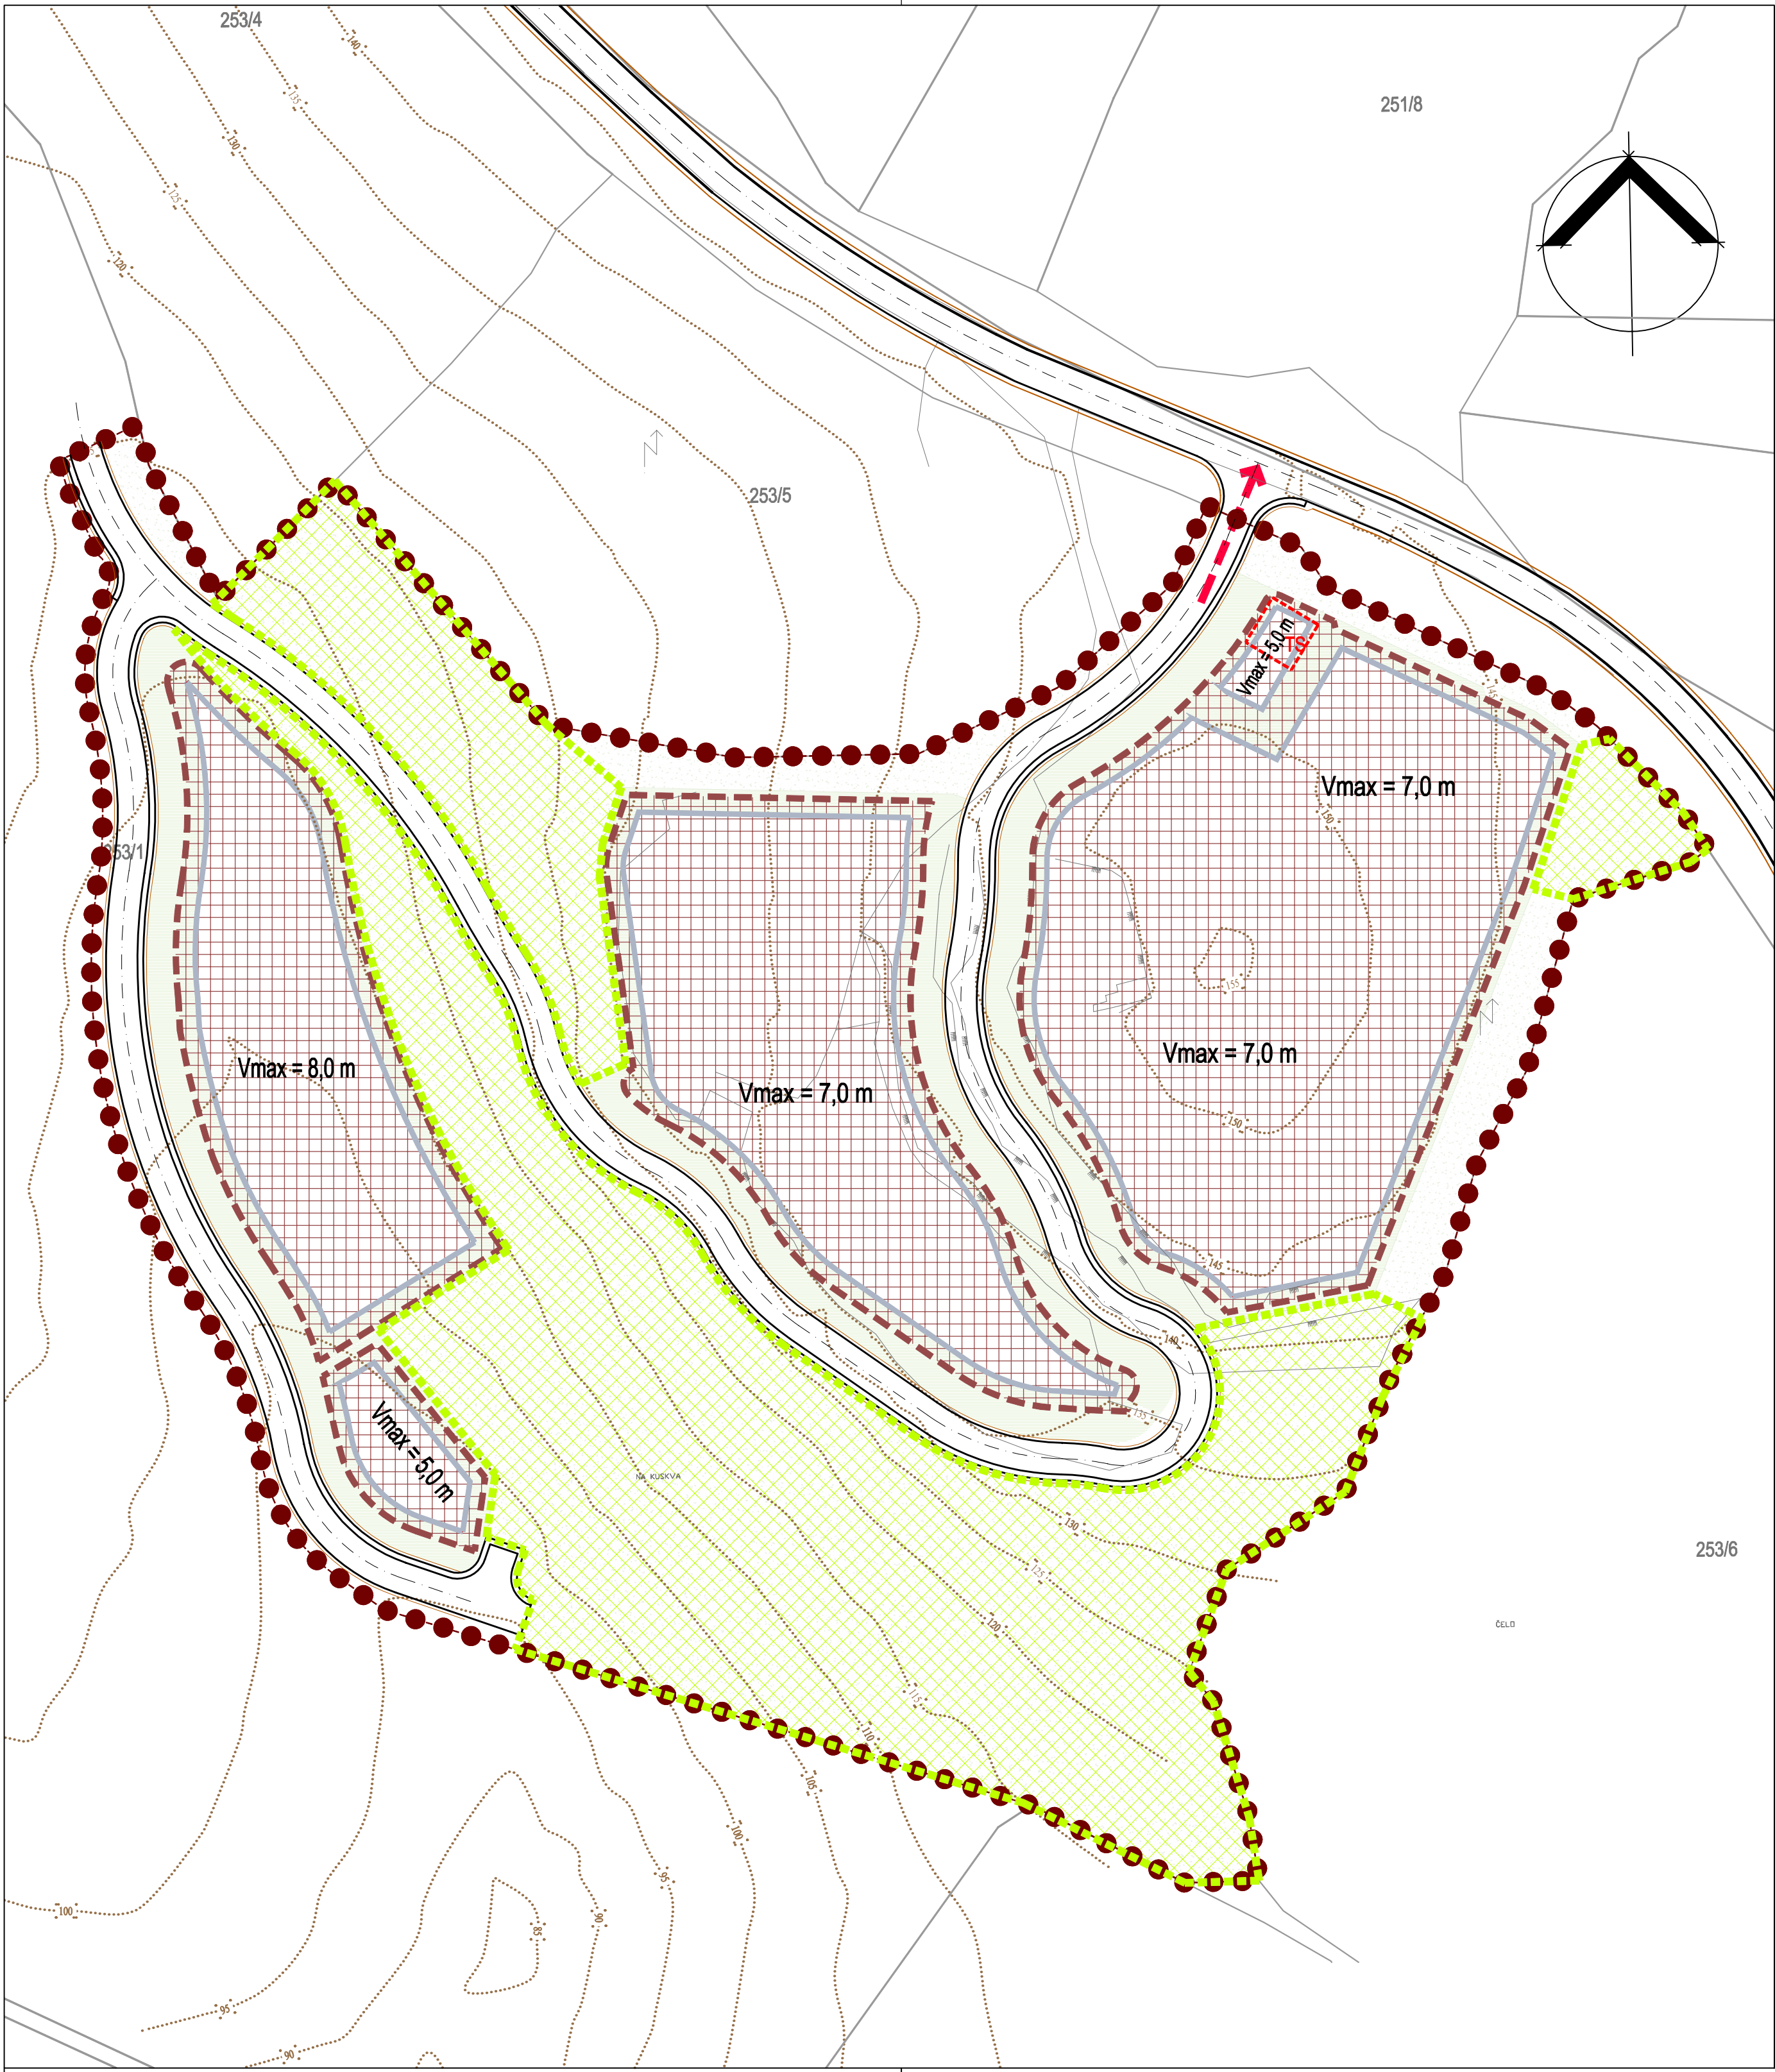

KAZALO

MJ. 1:1000

- Granica obuhvata UPU-a
područje obuhvata UPU-a nalazi se u prostoru ograničenja
(1.000 m od obalne linije) u cijelosti
- Gradivi dio građevne čestice
- Negradivi dio građevne čestice
- Parkovni nasadi (krajobrazno uređenje)
- Zaštitna zelena površina
- Vmax = 6,0 m Najviša visina građevine

MJERE ZAŠTITE I SPAŠAVANJA

- Glavni pravci evakuacije u izvanrednim uvjetima
- Površine na kojima je moguće izmiještanje ljudi van zona ugroza kao mjesta okupljanja osoba za privremeni smještaj i evakuaciju

POTENCIJALNE ZONE UGROZE

- Područje zarušavanja uslijed potresa
- Trafostanica - zona ugroze

OPĆINA SALI

URBANISTIČKI PLAN UREĐENJA

PODUZETNIČKE ZONE

BRBINJ - DIO

Županija:	ZADARSKA
Općina:	SALI
Naziv prostornog plana:	UPU PODUZETNIČKE ZONE BRBINJ - DIO
Naziv kartografskog prikaza:	UVJETI KORIŠTENJA, UREĐENJA I ZAŠTITE POVRŠINA: POSEBNE MJERE ZAŠTITE
Broj kartografskog prikaza:	3.b.
Mjerilo kartografskog prikaza:	1:1000
Odluka o izradi Plana:	Odluka predstavničkog tijela o donošenju plana
"Službeni glasnik Općine Sali" br. 06/17	"Službeni glasnik Općine Sali" br.01/20
Javna rasprava (datum objave):	Javni uvid održan: od: 23. travnja 2019. godine do: 23. svibnja 2019. godine
"Zadarski list" od 16. travnja 2019. godine	
Pečat tijela odgovornog za provedbu javne rasprave:	Odgovorna osoba za provedbu javne rasprave: Vladimir Radulić, dipl.iur.
Suglasnost za Plan prema Članku 108. Zakona o prostornom uređenju ("Narodne Novine" br.153/13, 65/17, 114/18, 39/19, 98/19)	
Broj suglasnosti: Klasa: 350-02/19-13/66 Ur.broj: 531-06-1-2-19-9 Datum: Zagreb, 22. studeni 2019.	
Pravna osoba/tijelo koje je izradilo plan:	BLOCK-PROJEKT d.o.o. za arhitekturu i prostorno planiranje KRALJA TVRTKA 3, 23000 ZADAR tel: 023492-088, fax: 023492-088, e-mail: block-projekt@optinet.hr
Pečat pravne osobe/tijela koje je izradilo plan:	Odgovorna osoba: Željko Predovan, dipl. ing. arh.
Odgovorni voditelj:	Željko Predovan, dipl. ing. arh.
Stručni tim u izradi plana:	1. Željko Predovan, dipl. ing. arh. 2. Stephen Tony Brčić, dipl. ing. upp. 3. Jure Grbić, dipl. ing. grad. 4. Ivan Sutlović, dipl. ing. el. 5. Zlatko Adorić, grad. teh.
Pečat predstavničkog tijela:	Predsjednik predstavničkog tijela: Manjan Crvarić dipl.iur.
Istovjetnost ovog prostornog plana s izvornikom ovjerava:	Pečat nadležnog tijela: